
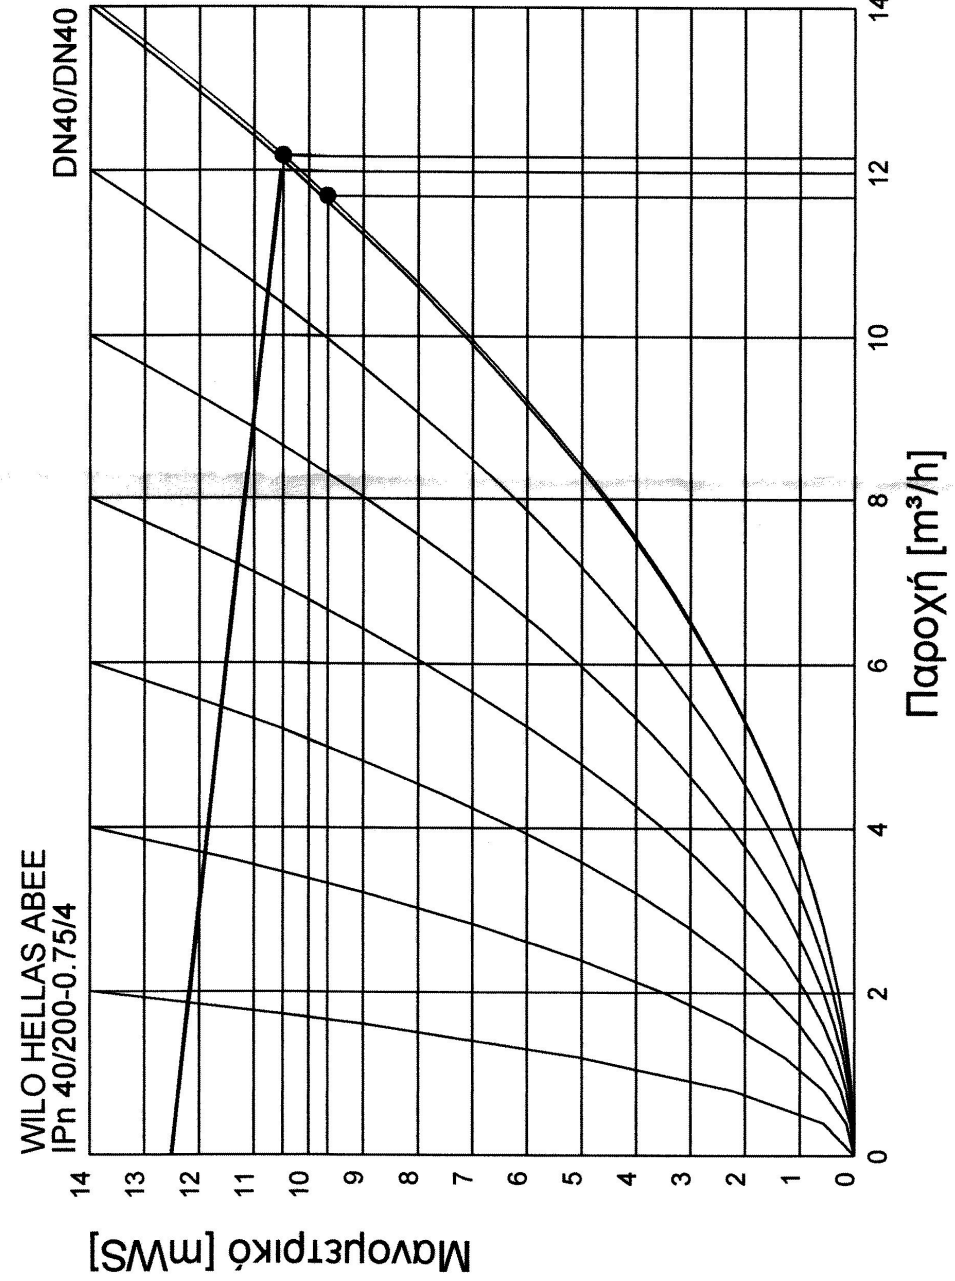
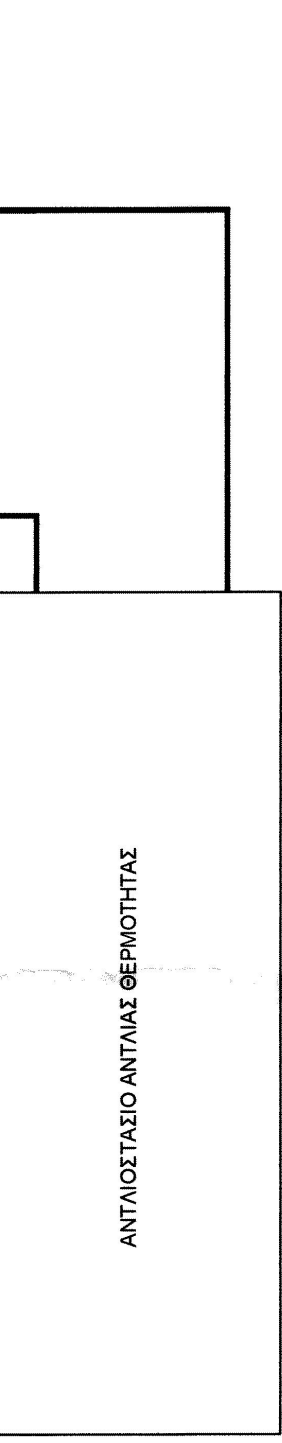
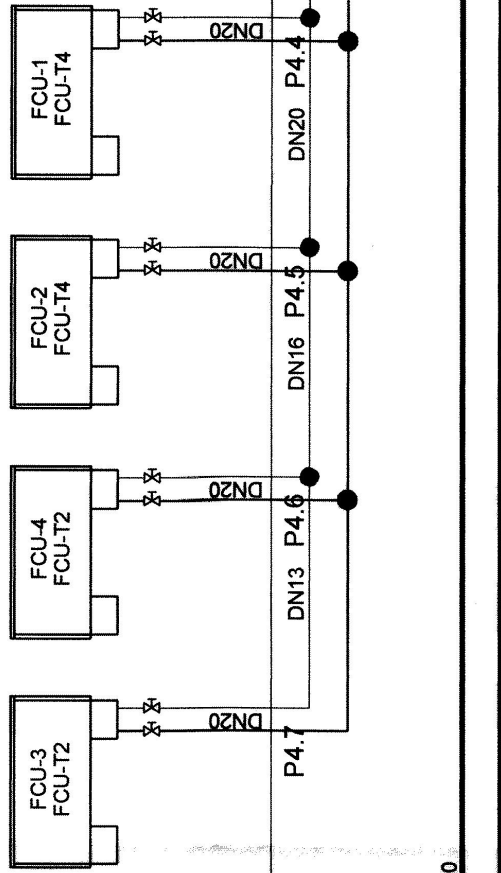


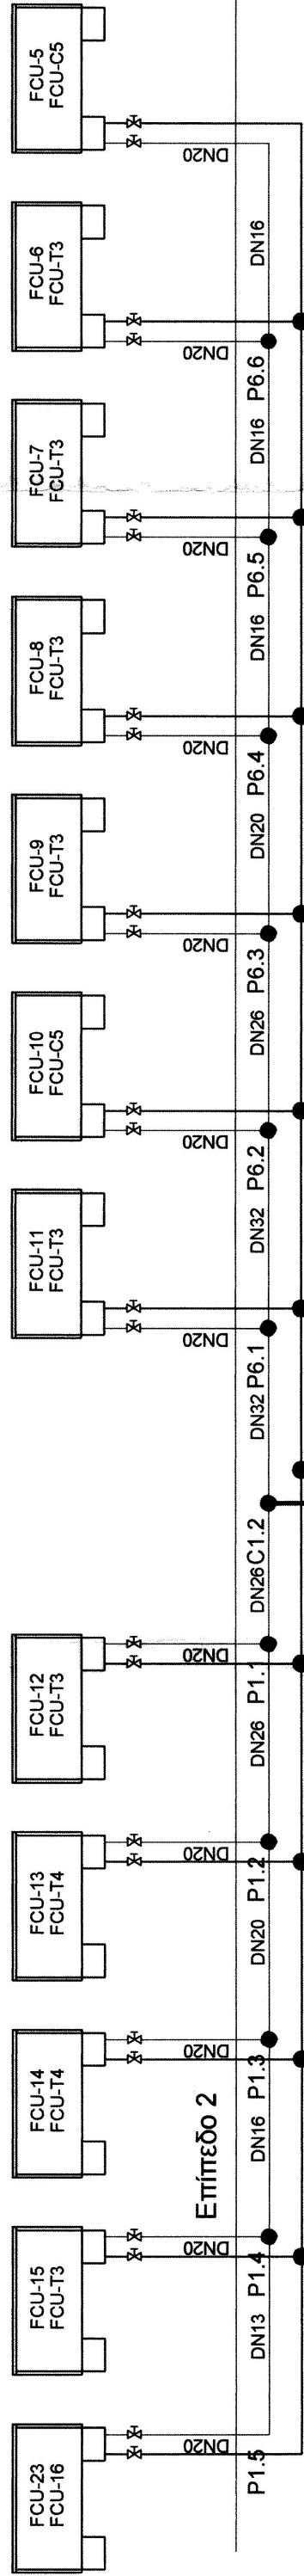

ΕΛΛΗΝΙΚΗ ΔΗΜΟΚΡΑΤΙΑ ΝΟΜΟΣ ΑΤΤΙΚΗΣ ΔΗΜΟΣ ΥΔΡΑΣ	
ΔΙΕΥΘΥΝΣΗ ΤΕΧΝΙΚΩΝ ΕΡΓΩΝ ΠΕΡΙΦΕΡΙΑΚΗΣ ΕΝΟΤΗΤΑΣ ΝΗΣΩΝ	
ΤΜΗΜΑ ΤΕΧΝΙΚΗΣ ΥΠΟΣΤΗΡΙΞΗΣ ΝΗΣΙΩΤΙΚΩΝ ΔΗΜΩΝ	
ΤΙΤΛΟΣ ΕΡΓΟΥ ΤΟΤΟΣ ΕΚΤΕΛΕΣΗΣ ΤΟΥ ΕΡΓΟΥ	ΔΙΑΡΥΓΜΙΝΗ ΚΑΙ ΑΝΑΚΑΙΝΙΣΗ ΔΙΑΤΗΡΗΤΟΥ ΚΤΙΡΙΟΥ ΚΑΙ ΑΛΛΑΓΗ ΧΡΗΣΗΣ ΑΠΟ ΣΧΟΛΙΚΟ ΚΤΙΡΙΟ ΣΕ ΒΡΕΦΟΝΗΠΙΑΚΟ ΣΤΑΘΜΟ
ΕΥΛΟΓΟΥΣΑΣ ΤΕΧΝΙΚΗ ΥΠΟΣΤΗΡΙΞΗ	ΟΙΚΙΣΜΟΣ ΥΔΡΑΣ
REDIRECTION ADVISORS ΕΠΕ ΥΠΗΡΕΣΙΕΣ ΜΕΛΕΤΩΝ ΟΡΓΑΝΩΣΗΣ ΚΑΙ ΕΠΙΧΕΙΡΗΣΙΑΚΗΣ ΕΡΕΥΝΑΣ ΗΛΕΚΤΡΟΛΟΓΕΣ 105 ΥΠΗΛΤΟΣ ΤΚ 17237	
ΟΡΙΣΤΙΚΗ ΜΕΛΕΤΗ	ΚΑΙΜΑΤΙΣΜΟΣ
ΔΙΑΓΡΑΜΜΑ ΣΥΣΤΗΜΑΤΟΣ ΚΑΙΜΑΤΙΣΜΟΥ	
ΧΡΟΝΟΣ ΥΛΟΠΟΙΗΣΗΣ ΜΕΛΕΤΗΣ	ΜΑΡΤΙΟΣ 2015
ΕΡΓΟΣ ΚΑΜΑΚΑΣ	
ΣΥΝΤΑΞΗ	Η/Μ
ΑΝΑΤΑΛΑ ΣΑΝΤΡΑΚΙΔΟΥ	ΑΝΤΙΣΤΑΤΙΣΤΗΣ ΜΗΧΑΝΙΚΟΣ
ΣΕΠΤΕΜΒΡΙΟΣ 2015	Ο ΓΕΝΙΚΟΣ ΔΙΕΥΘΥΝΤΗΣ
ΠΕΡΑΙΑΣ 9/9/2015	
ΕΥΛΟΓΟΥΣΑ	