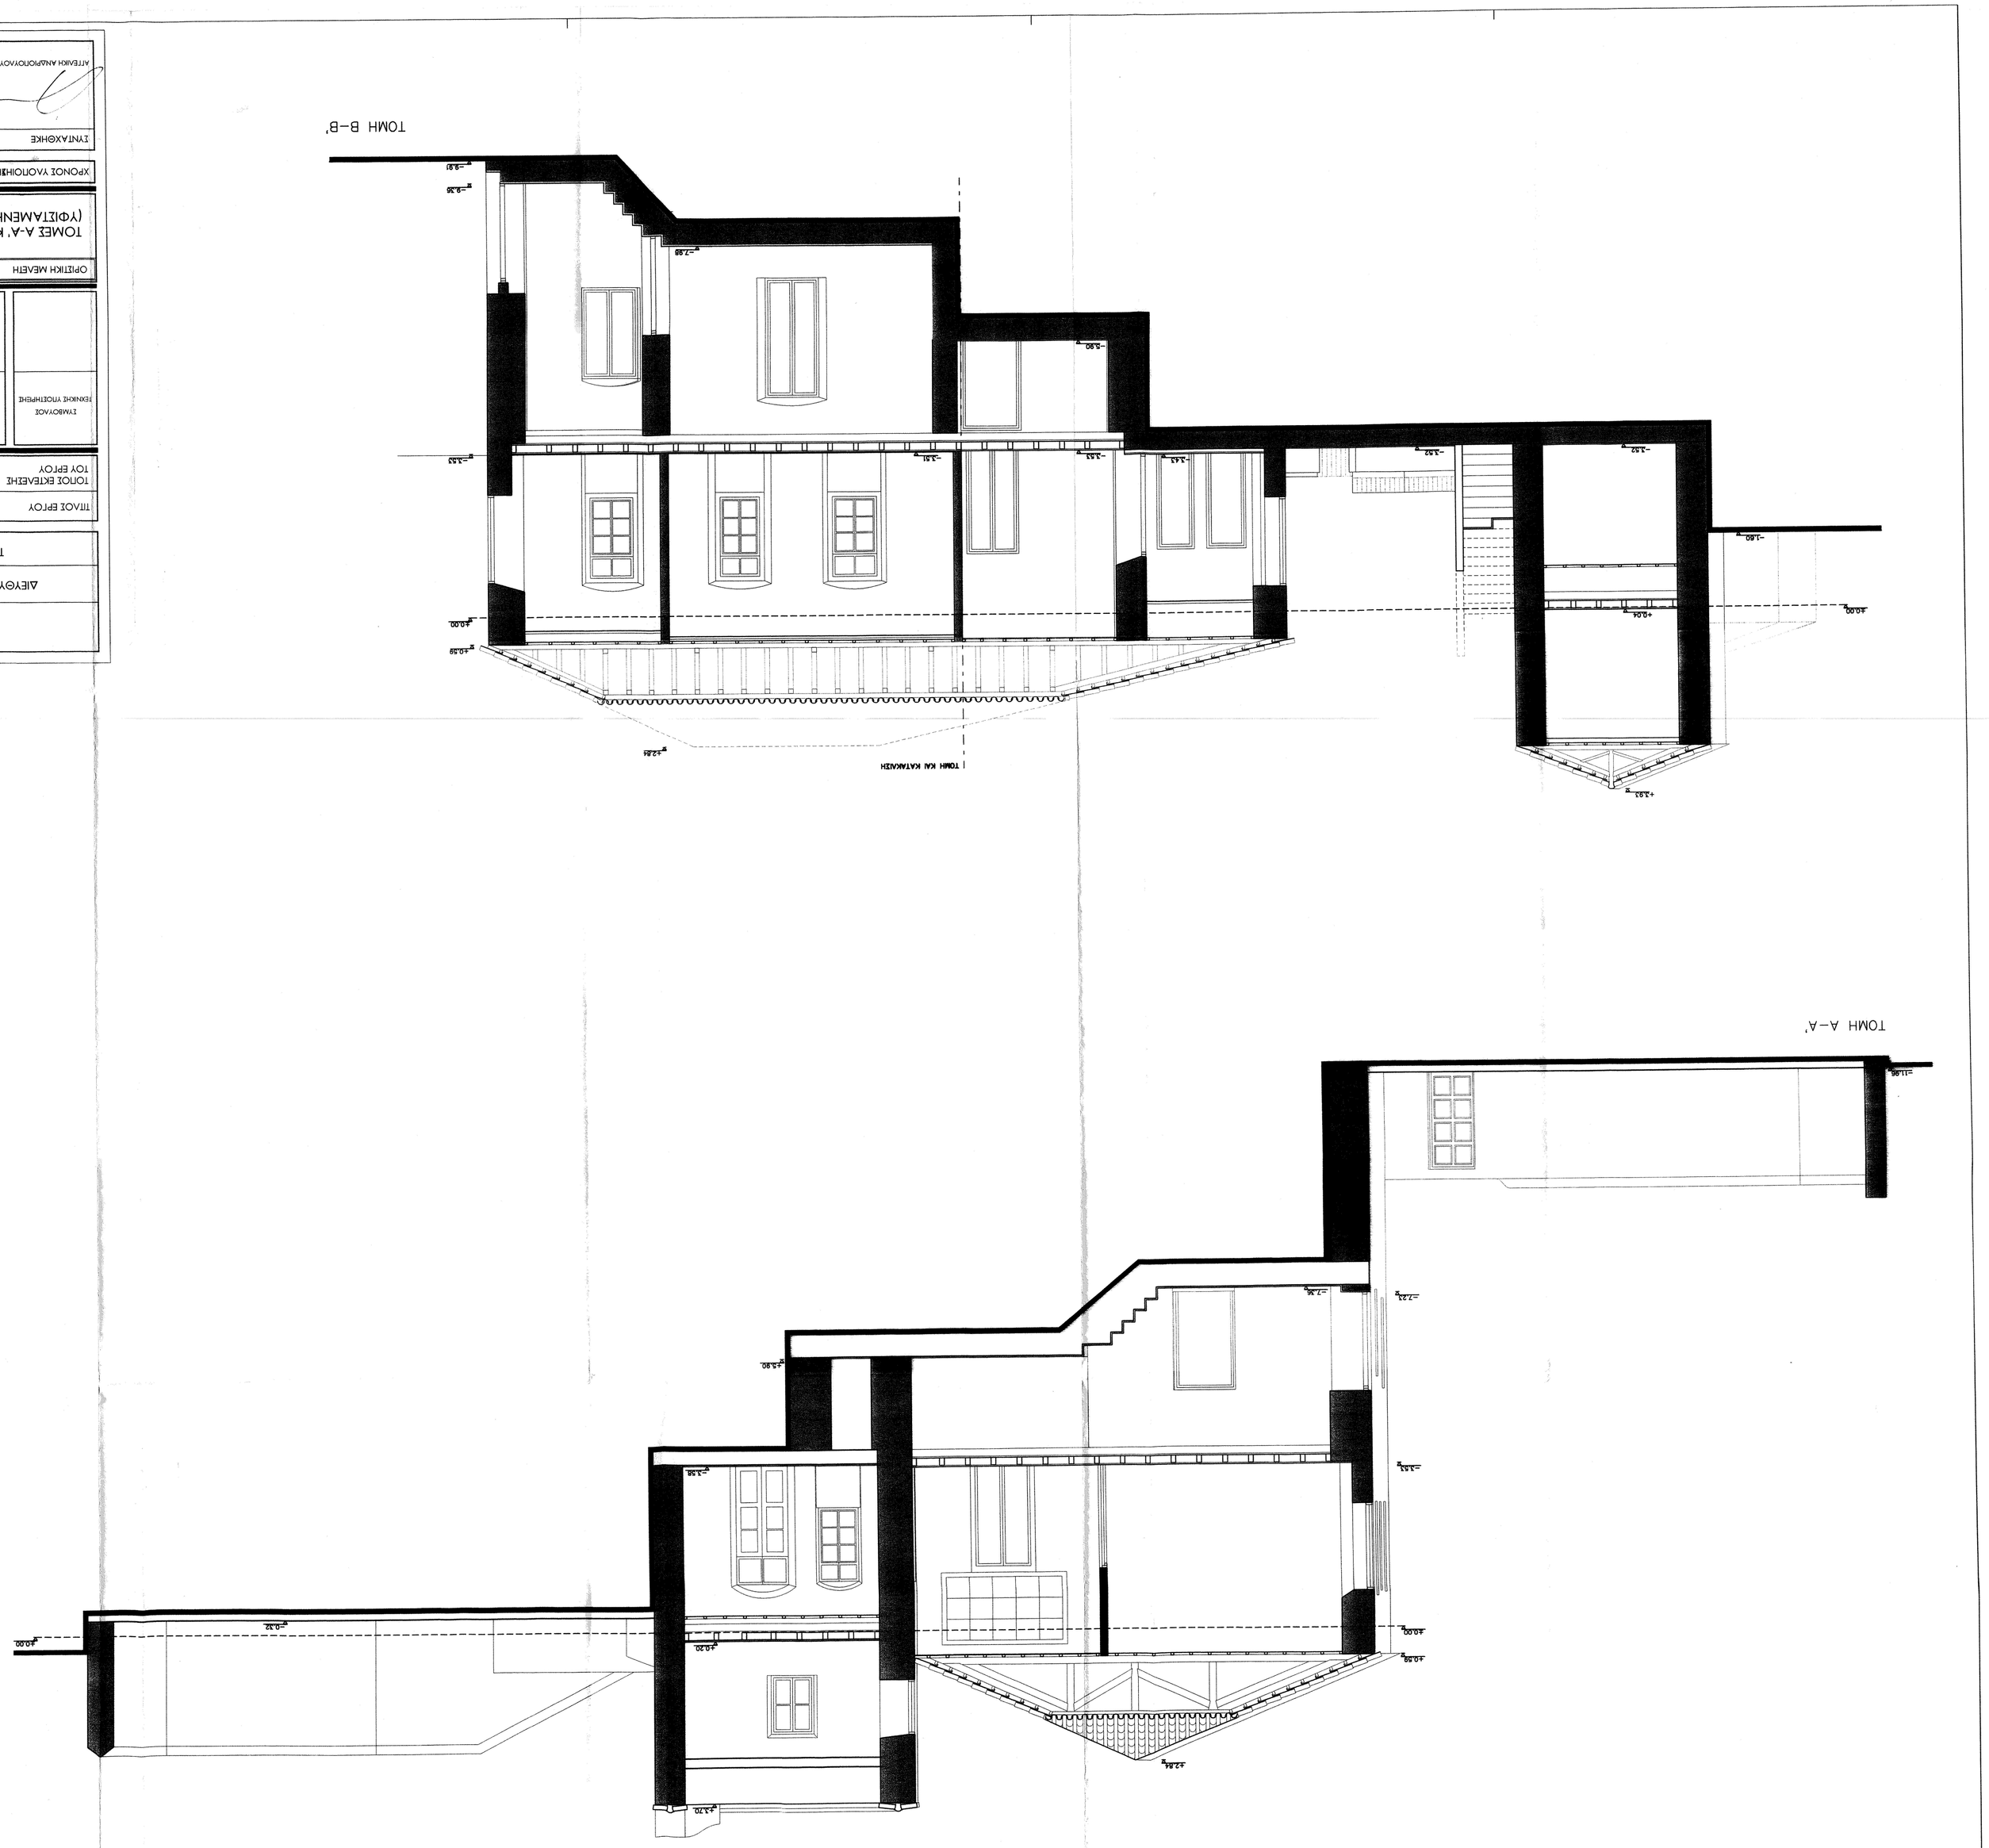

ΕΛΛΗΝΙΚΗ ΔΗΜΟΚΡΑΤΙΑ ΝΟΜΟΣ ΑΤΤΙΚΗΣ ΔΗΜΟΣ ΥΜΗΤΤΟΥ	
ΔΙΕΥΘΥΝΗ ΤΕΧΝΙΚΩΝ ΕΡΓΩΝ ΠΕΡΙΦΕΡΕΙΑΚΗΣ ΕΝΟΤΗΤΑΣ ΝΗΣΩΝ	
ΤΜΗΜΑ ΤΕΧΝΙΚΗΣ ΥΠΟΣΤΗΡΙΞΗΣ ΝΗΣΙΩΤΙΚΩΝ ΔΗΜΩΝ	
ΤΙΤΛΟΣ ΕΡΓΟΥ	ΔΙΑΡΡΥΘΜΙΣΗ ΚΑΙ ΑΝΑΚΑΙΝΙΣΗ ΔΙΑΤΗΡΗΤΕΟΥ ΚΤΙΡΙΟΥ ΚΑΙ ΔΔΑΠΗ ΧΡΗΣΗΣ ΑΠΟ ΞΟΥΛΕΟ ΚΤΙΡΙΟ ΣΕ ΠΑΙΔΙΚΟ ΣΤΑΘΜΟ
ΤΟΠΟΣ ΕΚΤΕΛΕΣΗΣ ΤΟΥ ΕΡΓΟΥ	ΟΙΚΙΣΜΟΣ ΥΔΡΑΣ
ΣΥΜΒΟΥΛΟΣ ΠΟΙΝΙΚΗΣ ΠΟΙΣΗΜΡΗΣΗΣ	REDIRECTION ADVISORS ΕΝΕ ΥΠΗΡΕΣΙΕΣ ΜΕΛΕΤΩΝ ΟΡΓΑΝΩΣΗΣ ΚΑΙ ΕΠΙΧΕΙΡΗΣΙΑΚΗΣ ΕΡΕΥΝΑΣ ΗΛΙΟΥΠΟΛΕΩΣ 105 ΥΜΗΤΤΟΣ ΤΚ 17237
ΟΡΙΣΤΙΚΗ ΜΕΛΕΤΗ	ΑΡΧΙΤΕΚΤΟΝΙΚΗ ΜΕΛΕΤΗ	ΑΡΙΘΜΟΣ ΣΧΕΔΙΟΥ
ΤΟΜΕΣ Α-Α' ΚΑΙ Β-Β' (ΥΦΙΣΤΑΜΕΝΗ ΚΑΤΑΣΤΑΣΗ)	A-7
ΧΡΟΝΟΣ ΥΛΟΠΟΙΗΣΗΣ ΜΕΛΕΤΗΣ	ΜΑΡΤΙΟΣ 2015	ΚΛΙΜΑΚΑ 1:50
ΣΥΝΤΑΞΑΣ	ΑΡΧΙΤΕΚΤΟΝΙΚΑ	ΓΕΩΡΓΗΘΗΚΕ	Ο ΠΡΟΪΣΤΑΜΕΝΟΣ Τ.Υ.Ν.Α.
ΑΤΤΕΛΗΣ ΑΝΑΡΡΟΠΟΥΛΟΥ ΑΡΧΙΤΕΚΤΟΝΑΣ ΜΗΧΑΝΙΚΟΣ	ΤΣΑΡΟΥΧΗ ΒΙΚΤΩΡΙΑ ΑΡΧΙΤΕΚΤΟΝΑΣ ΜΗΧΑΝΙΚΟΣ	ΠΕΡΡΑΝΑΣ 4 / 3 / 2015 ΡΟΔΗΣΟΣ ΜΙΧΑΗΛΟΣ ΑΡΧΙΤΕΚΤΟΝΑΣ ΜΗΧΑΝΙΚΟΣ

Το παρόν συνοδεύει το υπ' αριθμ. 35204/83.3-16/ 2015 Απόφασή Ε.Δ.Ε. Δ/ντης Τεχνικών & Μελετών