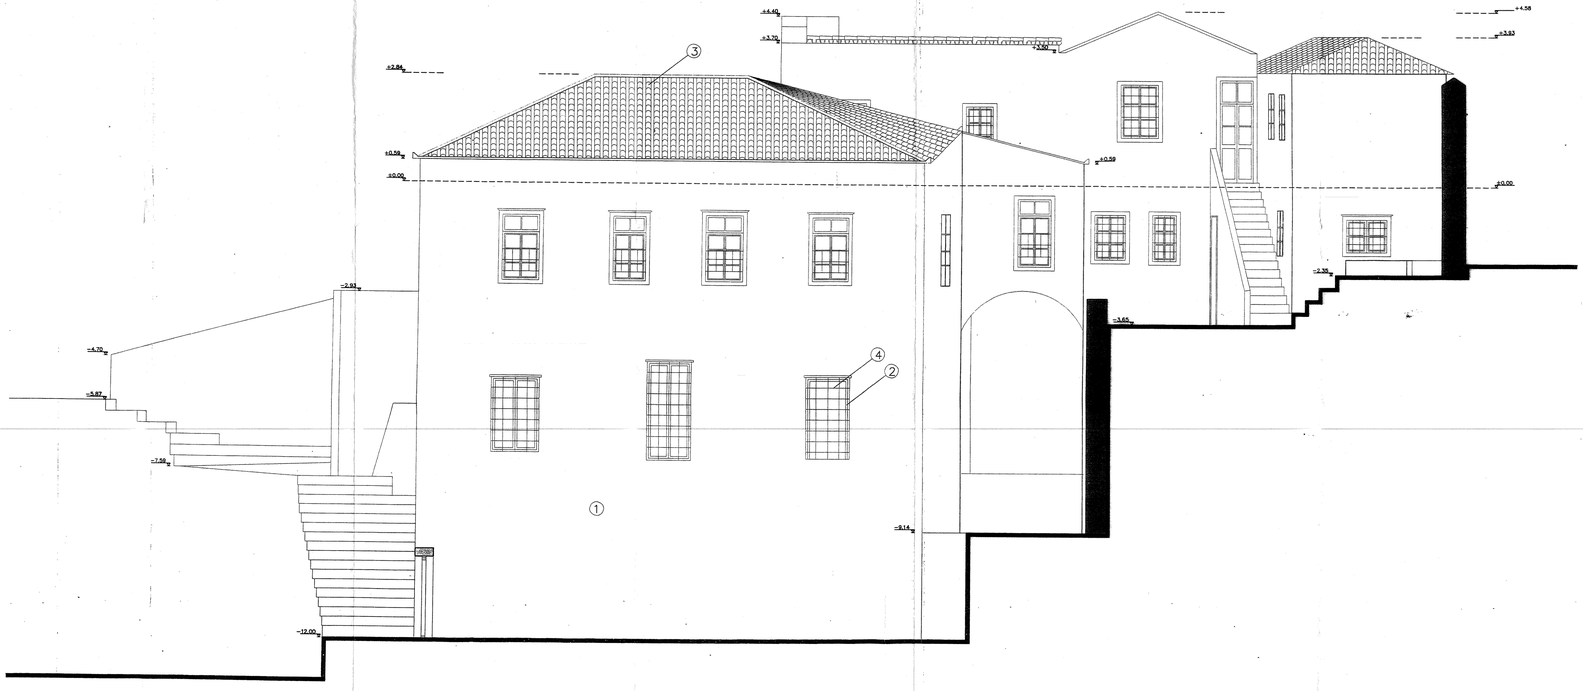

ΒΟΡΕΙΑ ΟΨΗ

ΥΛΙΚΑ ΟΨΕΩΝ:

1. ΣΟΒΑΣ ΕΠΙΧΡΙΣΜΑ ΛΕΥΚΟΥ ΧΡΩΜΑΤΟΣ
2. ΞΥΛΙΝΟ ΚΟΥΦΩΜΑ ΓΑΛΑΖΟΜΠΛΕ ΧΡΩΜΑΤΟΣ
3. ΣΤΕΓΗ ΚΟΚΚΙΝΑ ΚΕΡΑΜΙΔΙΑ
4. ΚΑΓΚΕΛΟ ΓΑΛΑΖΟΜΠΛΕ ΧΡΩΜΑΤΟΣ

ΕΛΛΗΝΙΚΗ ΔΗΜΟΚΡΑΤΙΑ
ΝΟΜΟΣ ΑΤΤΙΚΗΣ
ΔΗΜΟΣ ΥΔΡΑΣ

ΔΙΕΥΘΥΝΣΗ ΤΕΧΝΙΚΩΝ ΕΡΓΩΝ ΠΕΡΙΦΕΡΕΙΑΚΗΣ ΕΝΟΤΗΤΑΣ ΝΗΣΙΩΝ

ΤΜΗΜΑ ΤΕΧΝΙΚΗΣ ΥΠΟΣΤΗΡΙΞΗΣ ΝΗΣΙΩΤΙΚΩΝ ΔΗΜΩΝ

ΤΙΤΛΟΣ ΕΡΓΟΥ	ΔΙΑΡΡΥΘΜΙΣΗ ΚΑΙ ΑΝΑΚΑΙΝΙΣΗ ΔΙΑΤΗΡΗΤΕΟΥ ΚΤΙΡΙΟΥ ΚΑΙ ΑΛΛΑΓΗ ΧΡΗΣΗΣ ΑΠΟ ΣΧΟΛΙΚΟ ΚΤΙΡΙΟ ΣΕ ΒΡΕΦΟΝΗΠΙΑΚΟ ΣΤΑΘΜΟ
ΤΟΠΟΣ ΕΚΤΕΛΕΣΗΣ ΤΟΥ ΕΡΓΟΥ	ΟΙΚΙΣΜΟΣ ΥΔΡΑΣ
ΣΥΜΒΟΥΛΟΣ ΤΕΧΝΙΚΗΣ ΥΠΟΣΤΗΡΙΞΗΣ	REDIRECTION ADVISORS ΕΠΕ ΥΠΗΡΕΣΙΕΣ ΜΕΛΕΤΩΝ ΟΡΓΑΝΩΣΗΣ ΚΑΙ ΕΠΙΧΕΙΡΗΣΙΑΚΗΣ ΕΡΕΥΝΑΣ ΗΛΙΟΥΠΟΛΕΩΣ 105 ΥΜΗΤΤΟΣ ΤΚ 17237

ΕΛΛΗΝΙΚΗ ΔΗΜΟΚΡΑΤΙΑ
ΣΥΛΛΟΓΟΣ ΑΡΧΙΤΕΚΤΟΝΙΚΗΣ
ΠΕΡΙΦΕΡΕΙΑΣ ΕΝΟΤΗΤΑΣ ΝΗΣΩΝ
ΠΕΡΙΦΕΡΕΙΑΣ ΑΤΤΙΚΗΣ
ΕΓΚΡΙΝΕΤΑΙ
Σύμφωνα με το υπ' αριθ. 32/11. πρακτικό με την πρόσταση ότι τροφοτικα / α πολεοδομικής αυτάρκειας
30/10/2015
Ταμ.Μ.

ΟΡΙΣΤΙΚΗ ΜΕΛΕΤΗ	ΑΡΧΙΤΕΚΤΟΝΙΚΗ ΜΕΛΕΤΗ	ΑΡΙΘΜΟΣ ΣΧΕΔΙΟΥ
ΒΟΡΕΙΑ ΟΨΗ		A-9

ΧΡΟΝΟΣ ΥΛΟΠΟΙΗΣΗΣ ΜΕΛΕΤΗΣ	ΜΑΡΤΙΟΣ 2015	ΚΛΙΜΑΚΑ 1:50

ΣΥΝΤΑΧΘΗΚΕ	ΘΕΩΡΗΘΗΚΕ	Ο ΠΡΟΪΣΤΑΜΕΝΟΣ Τ.Υ.Υ.Ν.Δ.
ΑΡΧΙΤΕΚΤΟΝΙΚΑ	ΠΕΙΡΑΙΑΣ 9 / 3 / 2015	
ΑΓΓΕΛΙΚΗ ΑΝΔΡΙΟΠΟΥΛΟΥ ΑΡΧΙΤΕΚΤΩΝ ΜΗΧΑΝΙΚΟΣ	ΣΤΑΥΡΟΣ ΒΟΥΛΟΥ ΠΟΛΙΤΙΚΟΣ ΜΗΧΑΝΙΚΟΣ	