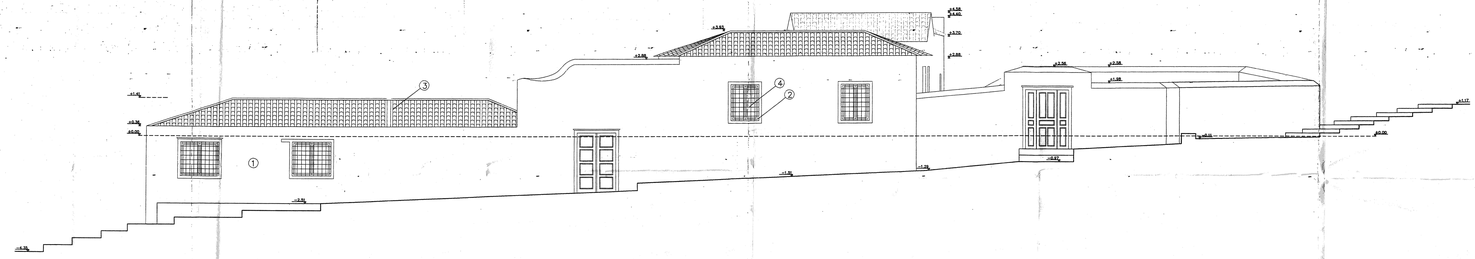

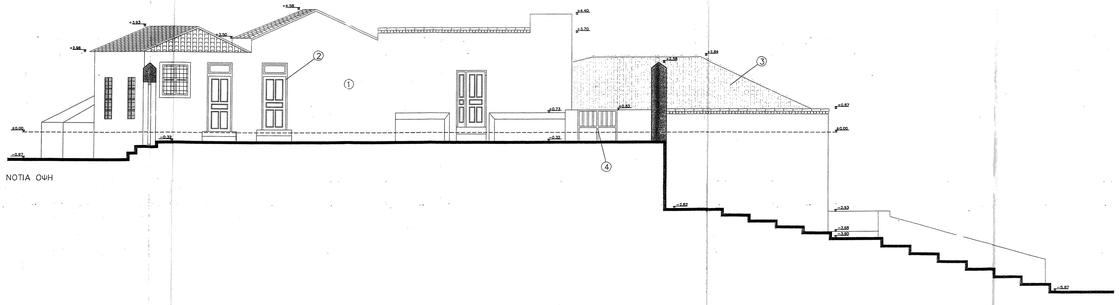

ΤΑΛΙΚΑ ΟΨΕΩΝ:

1. ΣΟΒΑΣ ΕΠΙΧΡΙΣΜΑ ΛΕΥΚΟΥ ΧΡΩΜΑΤΟΣ
2. ΣΥΛΙΝΟ ΚΟΥΦΩΜΑ ΓΑΛΑΖΟΜΠΛΕ ΧΡΩΜΑΤΟΣ
3. ΣΤΕΗ ΚΟΚΚΙΝΑ ΚΕΡΑΜΙΔΙΑ
4. ΚΑΠΕΛΟ ΓΑΛΑΖΟΜΠΛΕ ΧΡΩΜΑΤΟΣ

ΕΛΛΗΝΙΚΗ ΔΗΜΟΚΡΑΤΙΑ
ΝΟΜΟΣ ΑΤΤΙΚΗΣ
ΔΗΜΟΣ ΥΔΡΑΣ

ΔΙΕΥΘΥΝΣΗ ΤΕΧΝΙΚΩΝ ΕΡΓΩΝ ΠΕΡΙΦΕΡΕΙΑΚΗΣ ΕΝΟΤΗΤΑΣ ΝΗΣΩΝ

ΤΜΗΜΑ ΤΕΧΝΙΚΗΣ ΥΠΟΣΤΗΡΙΞΗΣ ΝΗΣΙΩΤΙΚΩΝ ΔΗΜΩΝ

ΤΕΛΟΣ ΕΡΓΟΥ	ΔΙΑΡΡΥΘΜΙΣΗ ΚΑΙ ΑΝΑΚΑΙΝΙΣΗ ΔΙΑΤΗΡΗΤΕΟΥ ΚΤΙΡΙΟΥ ΚΑΙ ΑΛΛΑΓΗ ΧΡΗΣΗΣ ΑΠΟ ΣΧΟΛΙΚΟ ΚΤΙΡΙΟ ΣΕ ΒΡΕΦΟΝΗΠΙΑΚΟ ΣΤΑΘΜΟ
ΤΟΠΟΣ ΕΚΤΕΛΕΣΗΣ ΤΟΥ ΕΡΓΟΥ	ΟΙΚΙΣΜΟΣ ΥΔΡΑΣ
ΣΥΜΒΟΥΛΟΣ ΤΕΧΝΙΚΗΣ ΥΠΟΣΤΗΡΙΞΗΣ	REDIRECTION ADVISORS ΕΠΕ ΥΠΗΡΕΣΙΕΣ ΜΕΛΕΤΩΝ ΟΡΓΑΝΩΣΗΣ ΚΑΙ ΕΠΙΧΟΡΗΓΗΣΗΣ ΕΡΕΥΝΑΣ ΗΛΙΟΥΠΟΛΕΩΣ 105 ΤΗΛΙΤΤΟΣ ΤΚ 17237
ΟΡΙΣΤΙΚΗ ΜΕΛΕΤΗ	ΑΡΧΙΤΕΚΤΟΝΙΚΗ ΜΕΛΕΤΗ
ΟΨΕΙΣ ΔΥΤΙΚΗ ΚΑΙ ΝΟΤΙΑ	ΑΡΙΘΜΟΣ ΣΧΕΔΙΟΥ A-10
ΧΡΟΝΟΣ ΥΛΟΠΟΙΗΣΗΣ ΜΕΛΕΤΗΣ	ΜΑΡΤΙΟΣ 2015 ΚΛΙΜΑΚΑ 1:50
ΣΥΝΤΑΧΘΗΚΕ ΑΡΧΙΤΕΚΤΟΝΙΚΑ	ΘΕΩΡΗΘΗΚΕ Ο ΠΡΟΪΣΤΑΜΕΝΟΣ Τ.Υ.Ν.Δ.
ΑΥΤΕΛΗΣ ΑΝΔΡΟΠΟΥΛΟΣ	ΠΕΙΡΑΙΑΣ 17.3.2015 ΔΗΜΗΤΡΙΟΣ ΒΕΡΟΝΗΣ

ΑΡΙΘΜΟΣ ΕΓΚΡΙΣΗΣ ΕΚΤΕΛΕΣΗΣ ΕΡΓΟΥ
ΔΙΕΥΘΥΝΣΗ ΤΕΧΝΙΚΩΝ ΕΡΓΩΝ ΠΕΡΙΦΕΡΕΙΑΚΗΣ ΕΝΟΤΗΤΑΣ ΝΗΣΩΝ ΑΤΤΙΚΗΣ
ΕΓΚΡΙΝΕΤΑΙ
Σύμφωνα με τη υπ' αριθμόν 24 πρακτικό με τη συνεδρίαση διοίκησης
17/12/2015