
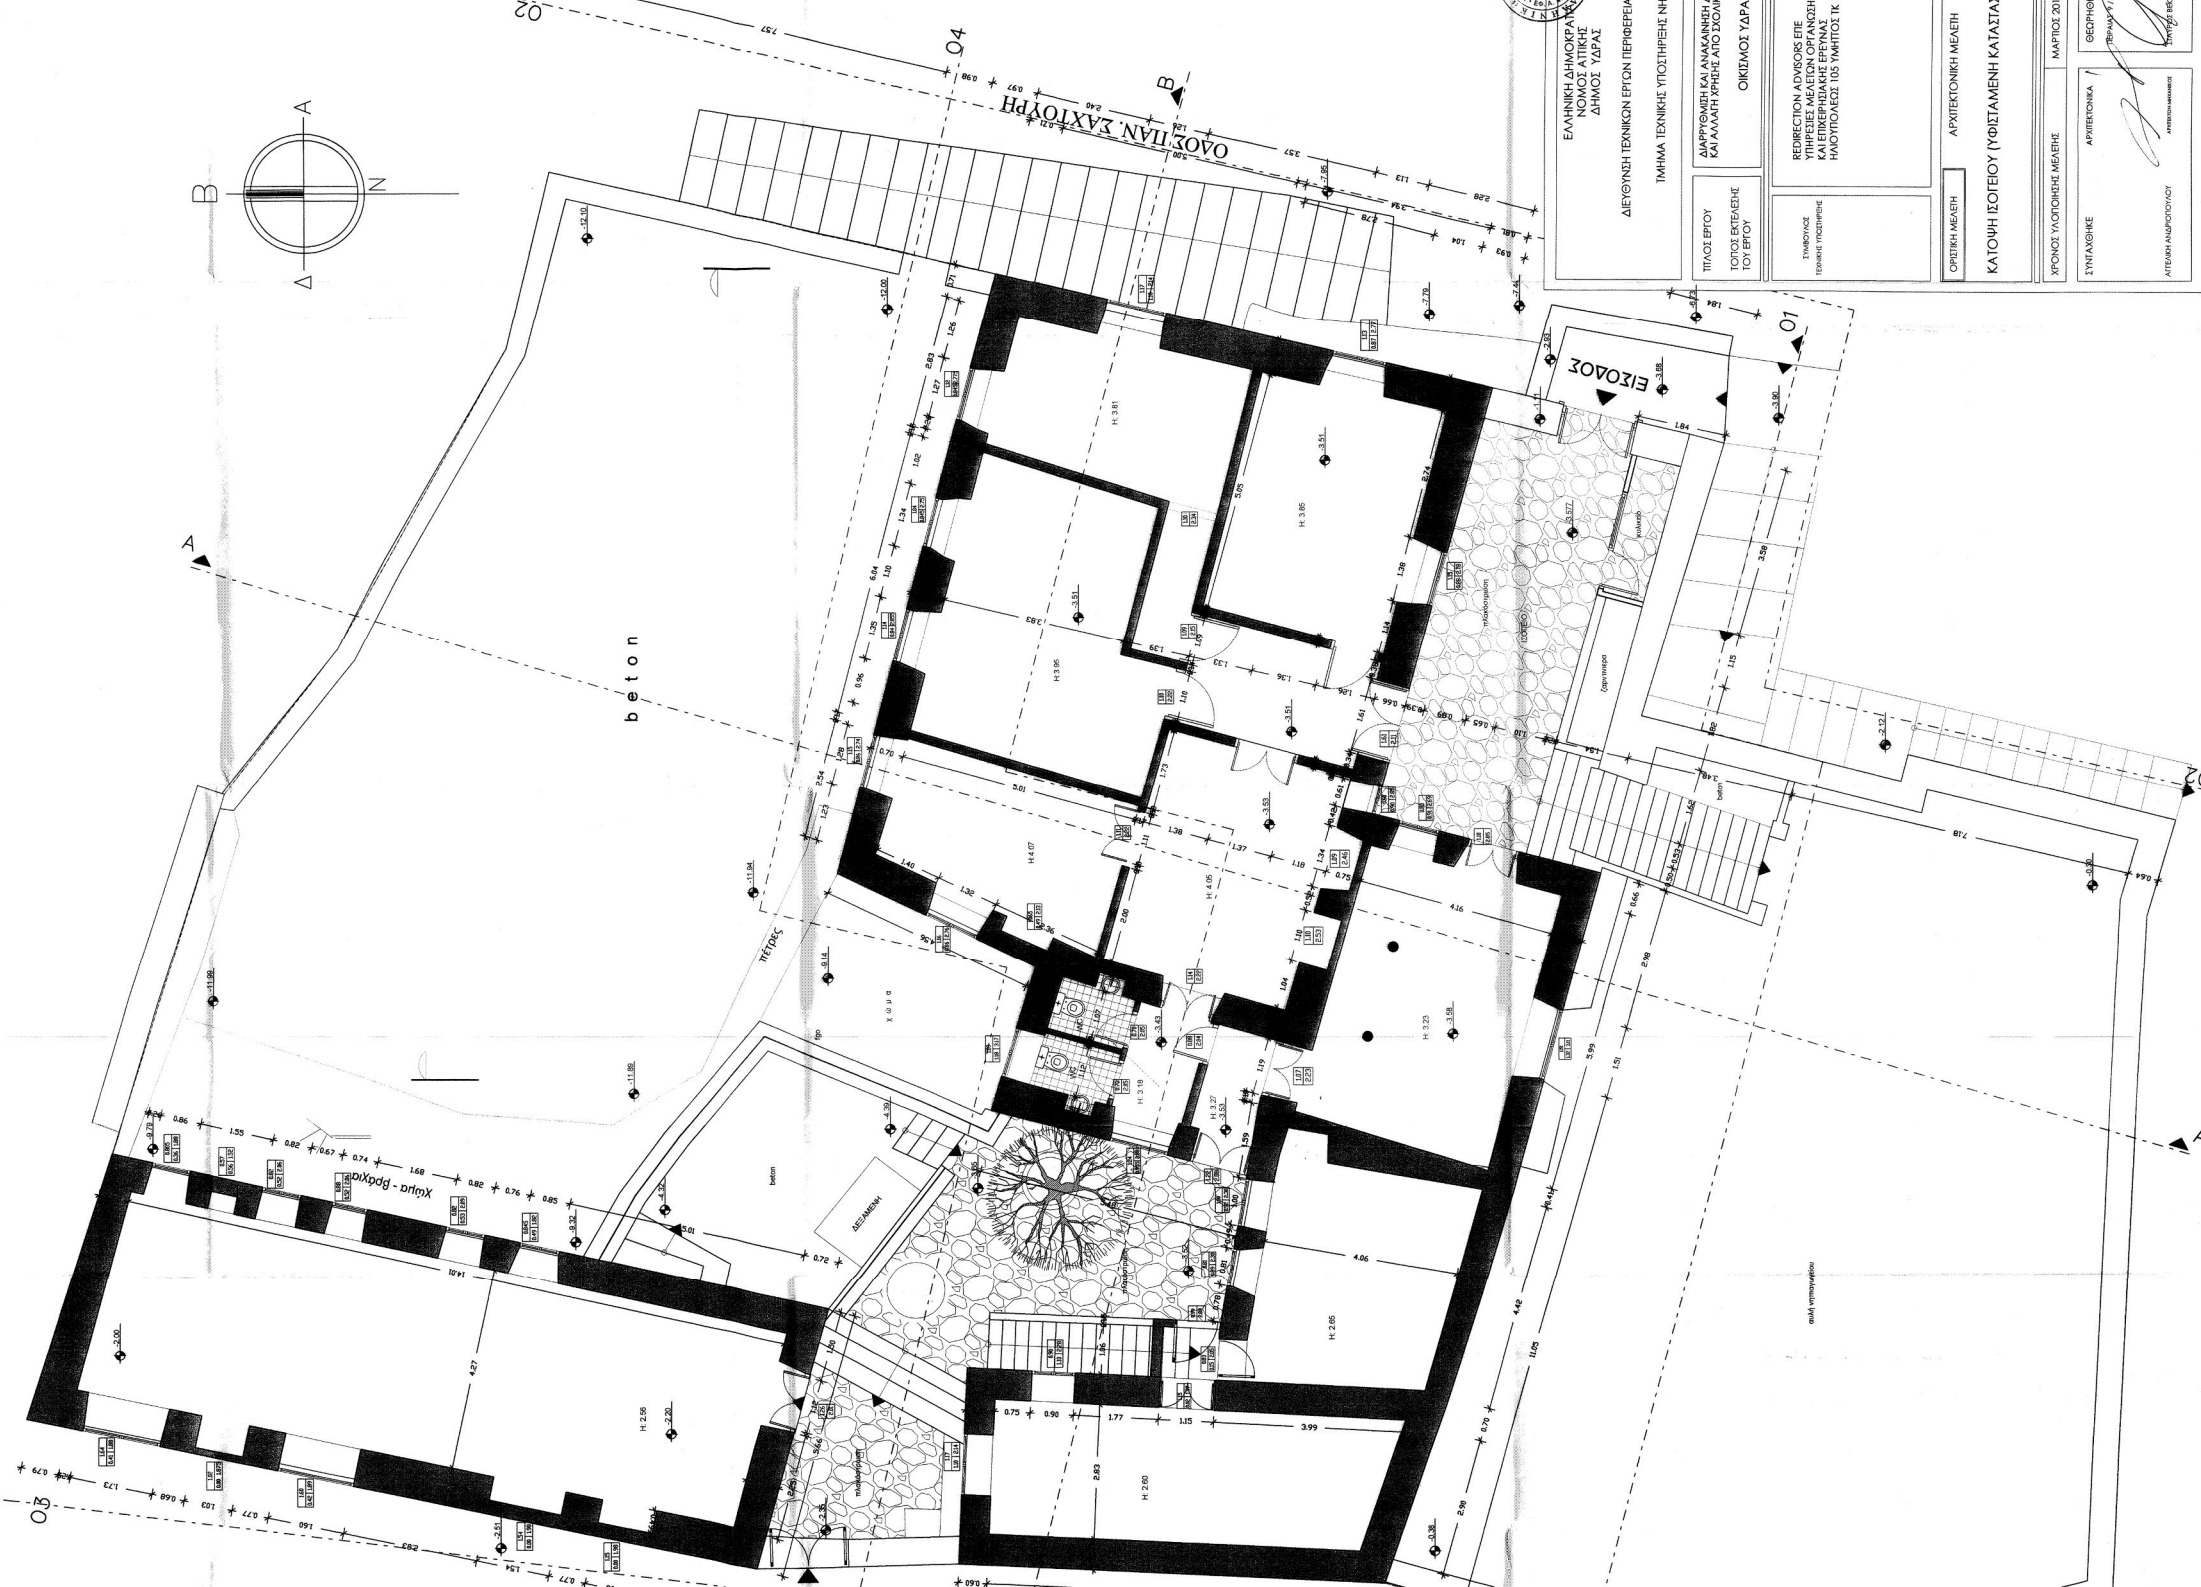


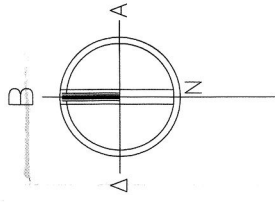

ΤΙΤΛΟΣ ΕΡΓΟΥ ΤΟΠΟΣ ΕΚΤΕΛΕΣΗΣ ΤΟΥ ΕΡΓΟΥ		ΟΙΚΙΣΜΟΣ ΎΔΡΑ	
ΑΡΧΙΤΕΚΤΟΝΙΚΗ ΜΕΛΕΤΗ		ΑΡΧΙΤΕΚΤΟΝΙΚΗ ΜΕΛΕΤΗ	
ΧΡΟΝΟΣ ΥΛΟΠΟΙΗΣΗΣ ΜΕΛΕΤΗΣ		ΜΑΡΤΙΟΣ 2017	
ΣΥΝΤΑΞΙΣ		ΑΡΧΙΤΕΚΤΟΝΙΚΑ	
