


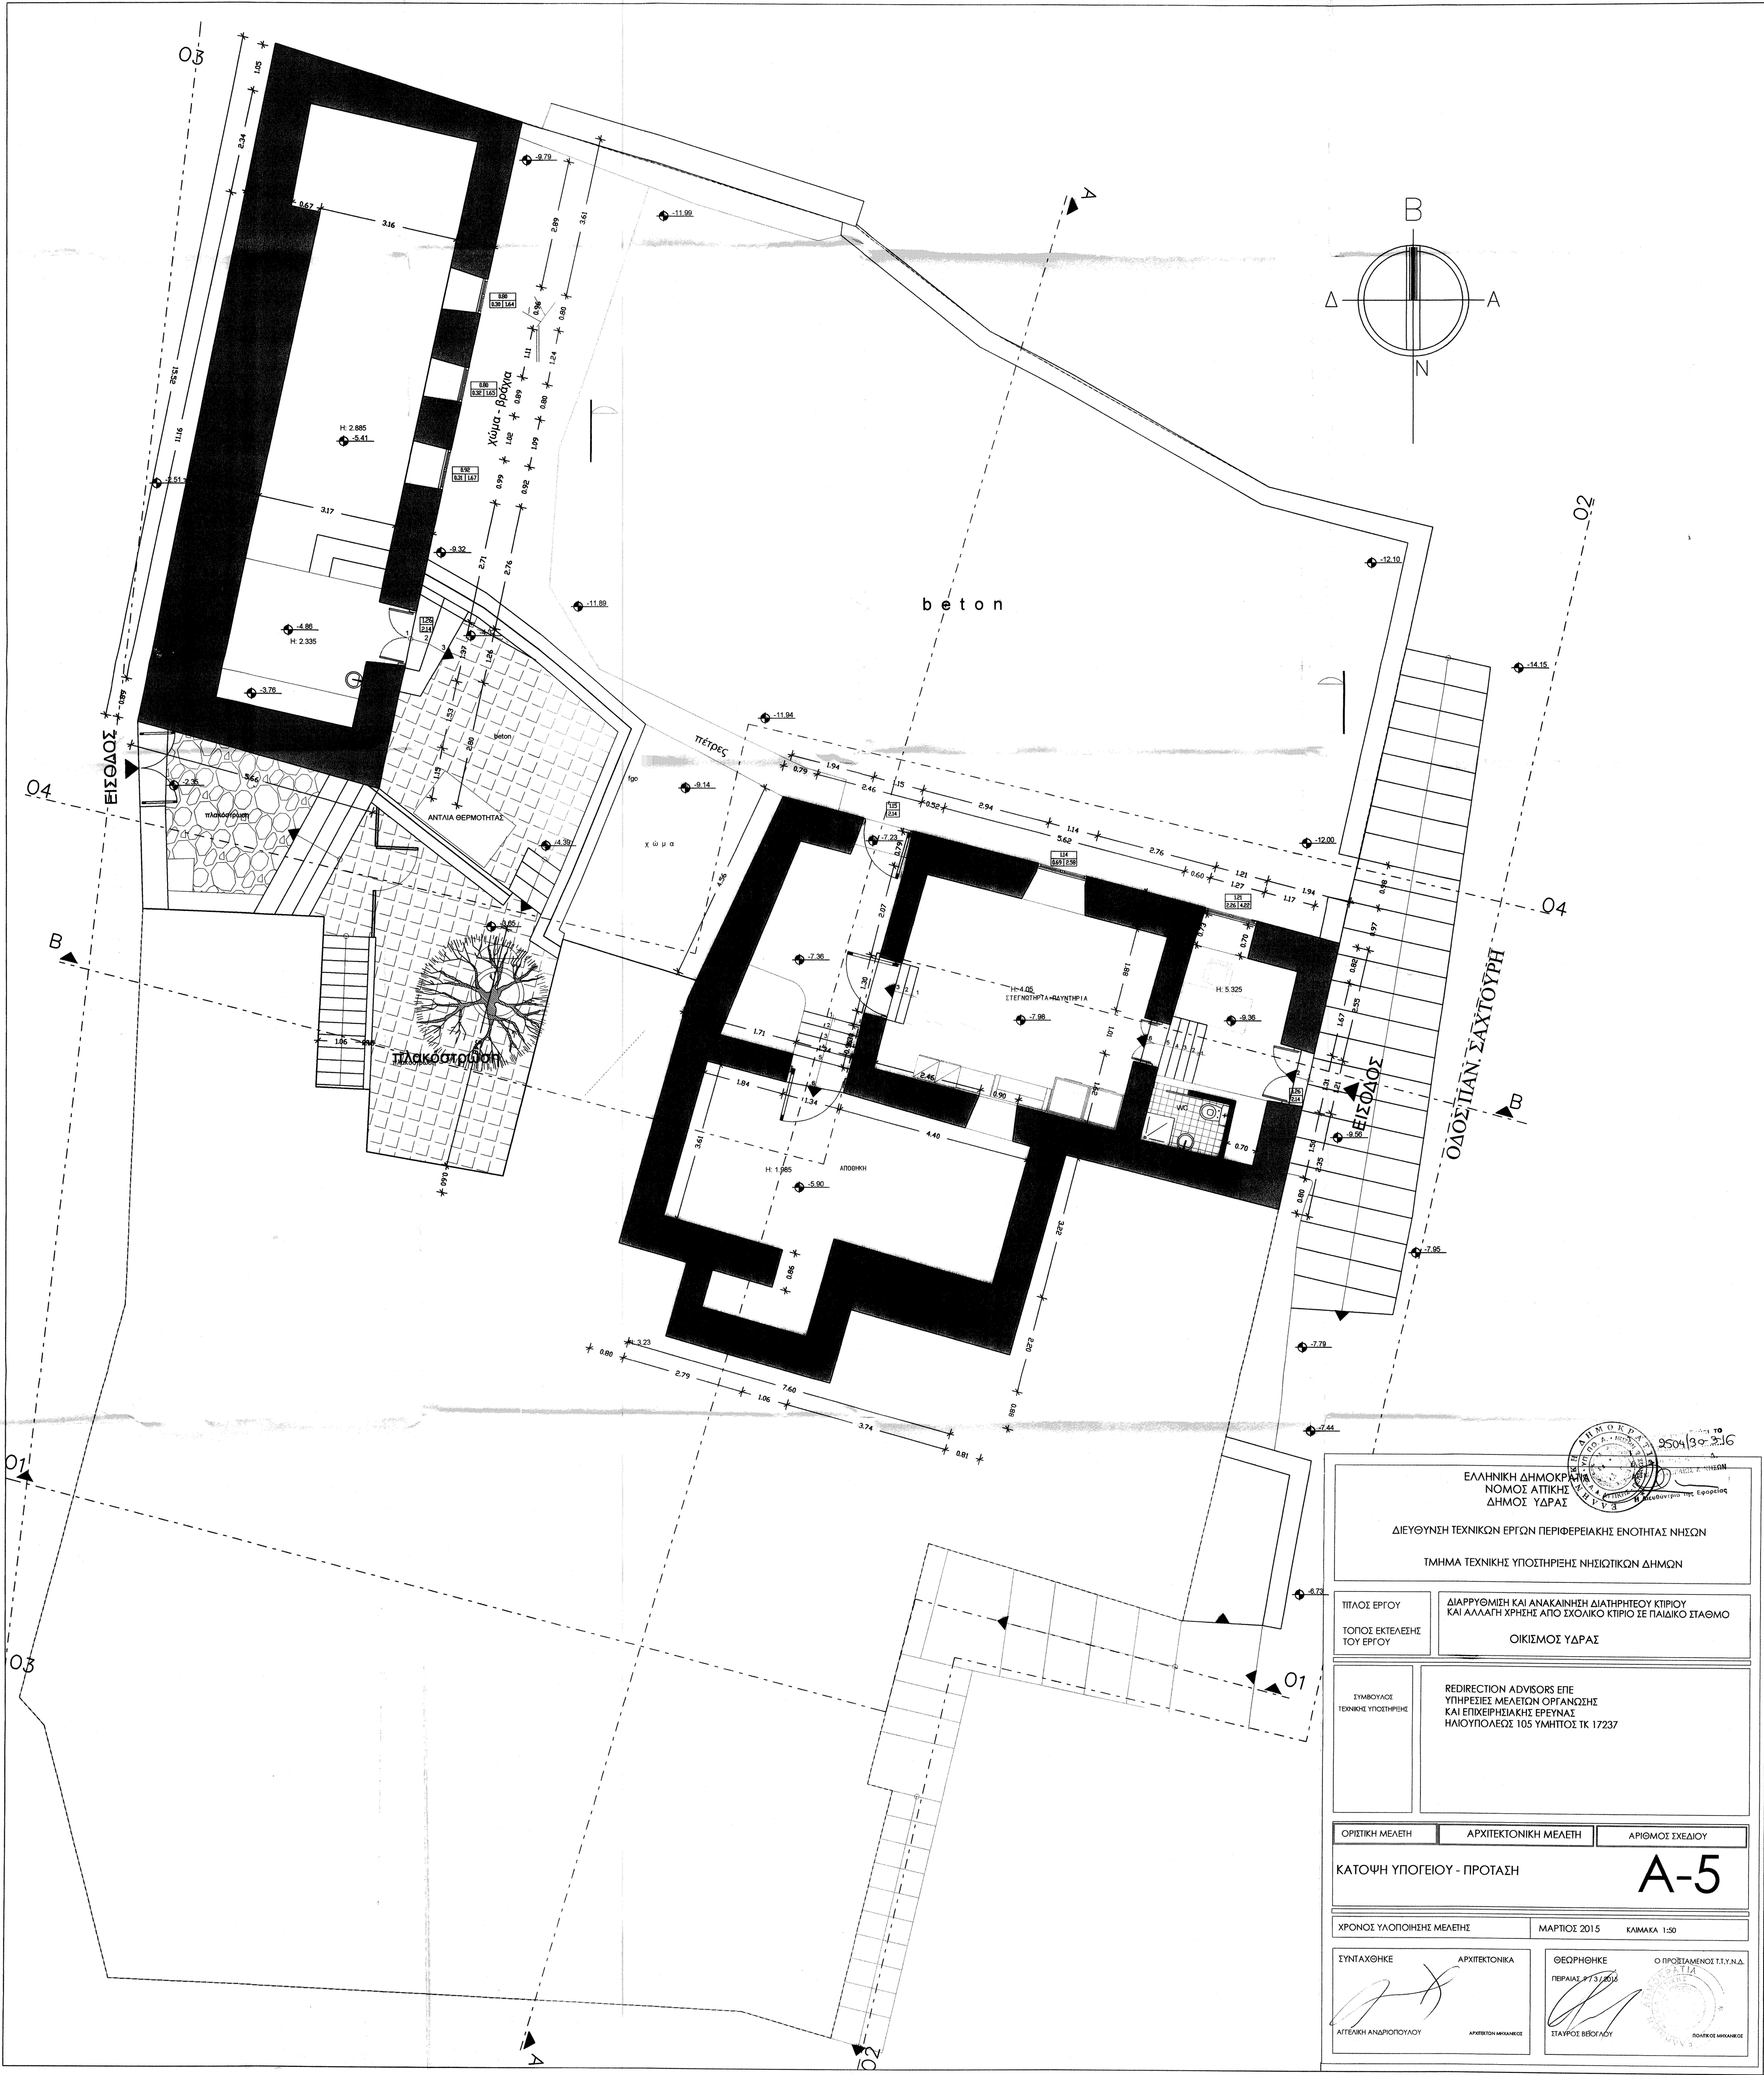

ΕΛΛΗΝΙΚΗ ΔΗΜΟΚΡΑΤΙΑ ΝΟΜΟΣ ΑΤΤΙΚΗΣ ΔΗΜΟΣ ΥΔΡΑΣ ΔΙΕΥΘΥΝΣΗ ΤΕΧΝΙΚΩΝ ΕΡΓΩΝ ΠΕΡΙΦΕΡΕΙΑΚΗΣ ΕΝΟΤΗΤΑΣ ΝΗΣΩΝ ΤΜΗΜΑ ΤΕΧΝΙΚΗΣ ΥΠΟΣΤΗΡΙΞΗΣ ΝΗΣΙΩΤΙΚΩΝ ΔΗΜΩΝ		
ΤΙΤΛΟΣ ΕΡΓΟΥ	ΔΙΑΡΡΥΘΜΙΣΗ ΚΑΙ ΑΝΑΚΑΙΝΙΣΗ ΔΙΑΤΗΡΗΤΕΟΥ ΚΤΙΡΙΟΥ ΚΑΙ ΑΛΛΑΓΗ ΧΡΗΣΗΣ ΑΠΟ ΣΧΟΛΙΚΟ ΚΤΙΡΙΟ ΣΕ ΠΑΙΔΙΚΟ ΣΤΑΘΜΟ	
ΤΟΠΟΣ ΕΚΤΕΛΕΣΗΣ ΤΟΥ ΕΡΓΟΥ	ΟΙΚΙΣΜΟΣ ΥΔΡΑΣ	
ΣΥΜΒΟΥΛΟΣ ΤΕΧΝΙΚΗΣ ΥΠΟΣΤΗΡΙΞΗΣ	REDIRECTION ADVISORS ΕΠΕ ΥΠΗΡΕΣΙΕΣ ΜΕΛΕΤΩΝ ΟΡΓΑΝΩΣΗΣ ΚΑΙ ΕΠΙΧΕΙΡΗΣΙΑΚΗΣ ΕΡΕΥΝΑΣ ΗΛΕΚΤΡΟΛΟΓΕΣ 105 ΥΜΗΤΤΟΣ ΤΚ 17237	
ΟΡΙΣΤΙΚΗ ΜΕΛΕΤΗ	ΑΡΧΙΤΕΚΤΟΝΙΚΗ ΜΕΛΕΤΗ	ΑΡΙΘΜΟΣ ΣΧΕΔΙΟΥ
ΚΑΤΟΨΗ ΥΠΟΓΕΙΟΥ - ΠΡΟΤΑΣΗ		
ΧΡΟΝΟΣ ΥΛΟΠΟΙΗΣΗΣ ΜΕΛΕΤΗΣ		ΜΑΡΤΙΟΣ 2015 ΚΑΛΩΣΚΑ 1:50
ΣΥΝΤΑΞΗΚΕ	ΑΡΧΙΤΕΚΤΟΝΙΚΑ	ΘΕΩΡΗΘΗΚΕ
ΑΓΓΕΛΟΣ ΑΝΔΡΕΟΠΟΥΛΟΣ	ΑΡΧΙΤΕΚΤΟΝΙΚΟΣ	ΠΕΡΑΙΑΣ ΑΓΓΕΛΟΣ
		Ο ΠΡΟΪΣΤΑΜΕΝΟΣ Τ.Υ.Ν.Δ.
		ΣΤΑΥΡΟΣ ΒΕΚΟΥΛΗΣ