



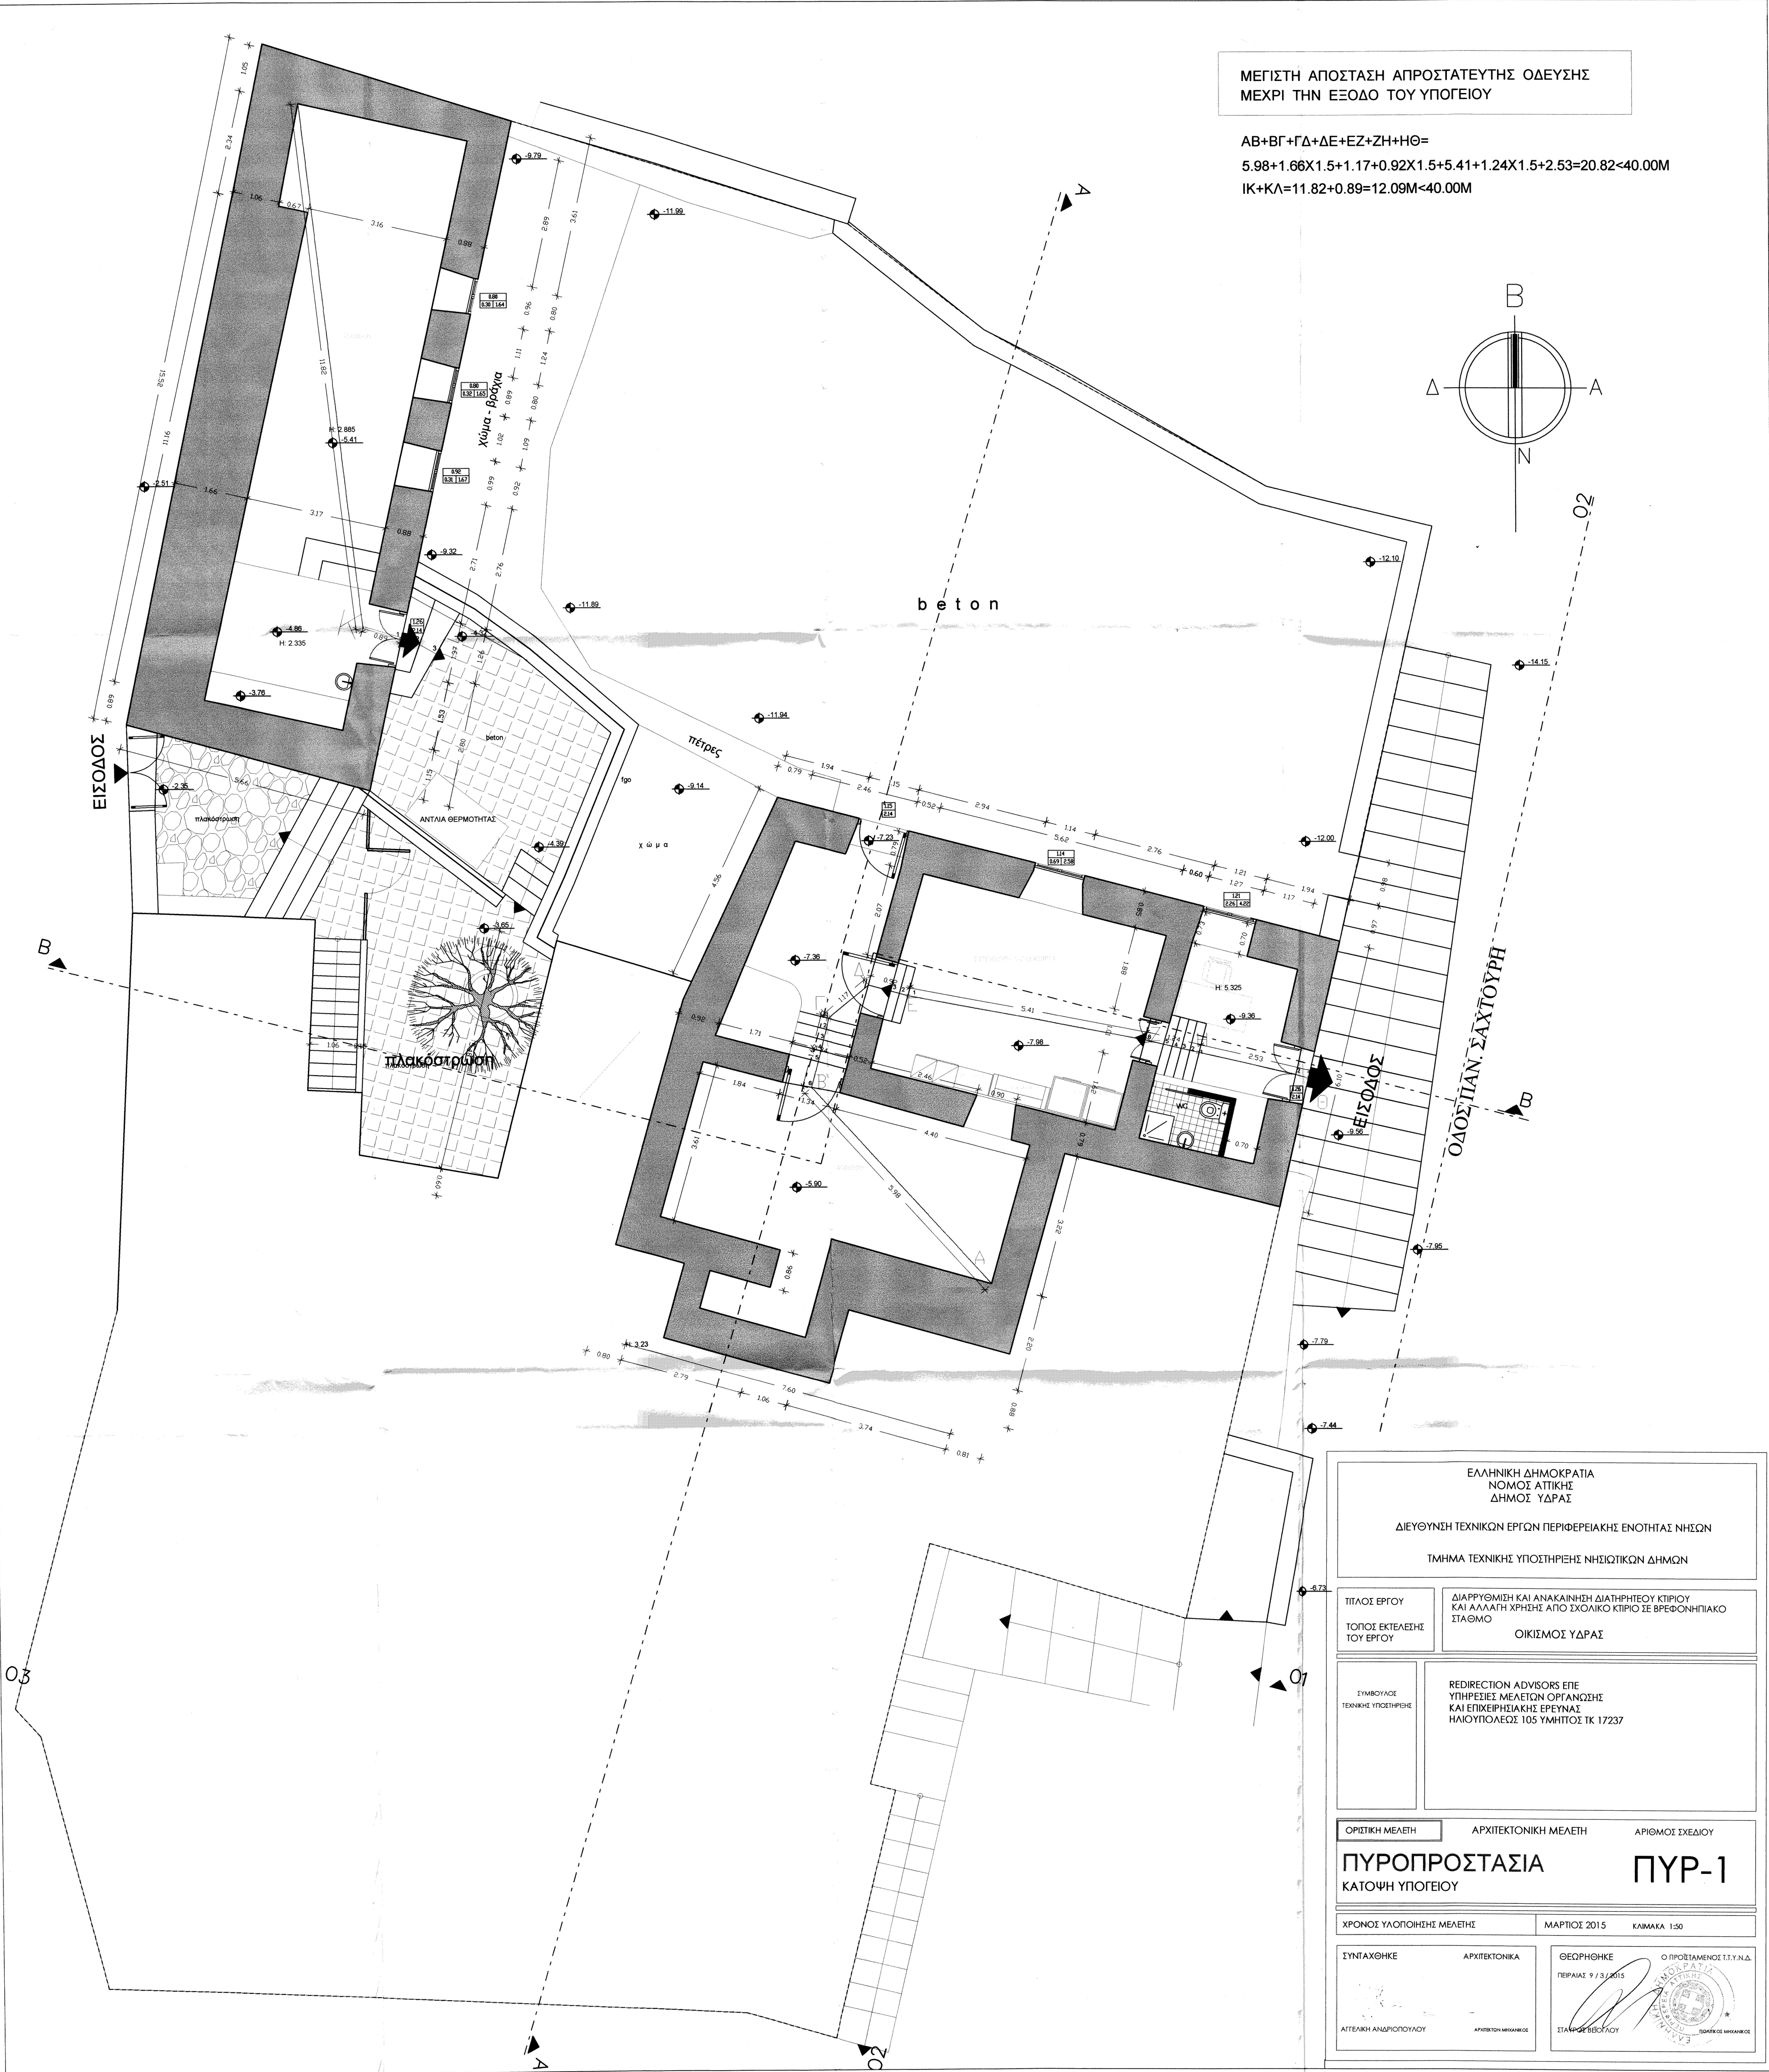

ΜΕΓΙΣΤΗ ΑΠΟΣΤΑΣΗ ΑΠΡΟΣΤΑΤΕΥΤΗΣ ΟΔΕΥΣΗΣ
ΜΕΧΡΙ ΤΗΝ ΕΞΟΔΟ ΤΟΥ ΥΠΟΓΕΙΟΥ

$AB+BG+ΓΔ+ΔΕ+ΕΖ+ΖΗ+ΗΘ=$
 $5.98+1.66 \times 1.5+1.17+0.92 \times 1.5+5.41+1.24 \times 1.5+2.53=20.82<40.00M$
 $IK+ΚΛ=11.82+0.89=12.09M<40.00M$

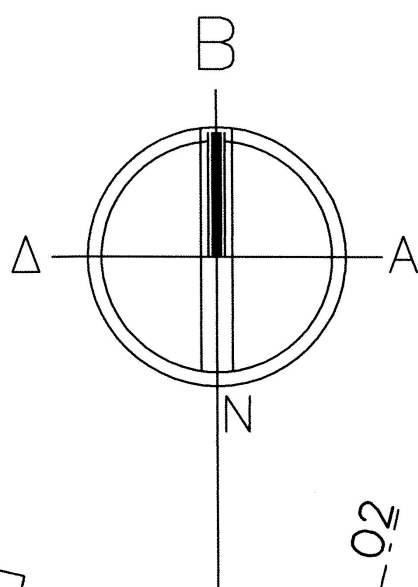

ΕΛΛΗΝΙΚΗ ΔΗΜΟΚΡΑΤΙΑ ΝΟΜΟΣ ΑΤΤΙΚΗΣ ΔΗΜΟΣ ΥΔΡΑΣ		
ΔΙΕΥΘΥΝΣΗ ΤΕΧΝΙΚΩΝ ΕΡΓΩΝ ΠΕΡΙΦΕΡΕΙΑΚΗΣ ΕΝΟΤΗΤΑΣ ΝΗΣΩΝ		
ΤΜΗΜΑ ΤΕΧΝΙΚΗΣ ΥΠΟΣΤΗΡΙΞΗΣ ΝΗΣΙΩΤΙΚΩΝ ΔΗΜΩΝ		
ΤΙΤΛΟΣ ΕΡΓΟΥ ΤΟΠΟΣ ΕΚΤΕΛΕΣΗΣ ΤΟΥ ΕΡΓΟΥ	ΔΙΑΡΡΥΘΜΙΣΗ ΚΑΙ ΑΝΑΚΑΙΝΙΣΗ ΔΙΑΤΗΡΗΤΕΟΥ ΚΤΙΡΙΟΥ ΚΑΙ ΑΛΛΑΓΗ ΧΡΗΣΗΣ ΑΠΟ ΣΧΟΛΙΚΟ ΚΤΙΡΙΟ ΣΕ ΒΡΕΦΟΝΗΠΙΑΚΟ ΣΤΑΘΜΟ ΟΙΚΙΣΜΟΣ ΥΔΡΑΣ	
ΣΥΜΒΟΥΛΟΣ ΤΕΧΝΙΚΗΣ ΥΠΟΣΤΗΡΙΞΗΣ	REDIRECTION ADVISORS ΕΠΕ ΥΠΗΡΕΣΙΕΣ ΜΕΛΕΤΩΝ ΟΡΓΑΝΩΣΗΣ ΚΑΙ ΕΠΙΧΕΙΡΗΣΙΑΚΗΣ ΕΡΕΥΝΑΣ ΗΛΙΟΥΠΟΛΕΩΣ 105 ΥΜΗΤΤΟΣ ΤΚ 17237	
ΟΡΙΣΤΙΚΗ ΜΕΛΕΤΗ	ΑΡΧΙΤΕΚΤΟΝΙΚΗ ΜΕΛΕΤΗ	ΑΡΙΘΜΟΣ ΣΧΕΔΙΟΥ
ΠΥΡΟΠΡΟΣΤΑΣΙΑ ΚΑΤΟΨΗ ΥΠΟΓΕΙΟΥ		ΠΥΡ-1
ΧΡΟΝΟΣ ΥΛΟΠΟΙΗΣΗΣ ΜΕΛΕΤΗΣ	ΜΑΡΤΙΟΣ 2015	ΚΑΜΑΚΑ 1:50
ΣΥΝΤΑΧΘΗΚΕ	ΑΡΧΙΤΕΚΤΟΝΙΚΑ	ΘΕΩΡΗΘΗΚΕ
ΑΤΕΛΕΙΑ ΑΝΔΡΙΟΠΟΥΛΟΥ	ΑΡΧΙΤΕΚΤΩΝ ΜΑΡΚΑΡΙΔΟΣ	Ο ΠΡΟΣΤΑΤΕΥΜΕΝΟΣ Τ.Τ.Υ.Ν.Δ. ΠΕΡΙΦΕΡΕΙΑΣ 9 / 3 / 2015 ΣΤΑΥΡΟΣ ΒΕΛΟΥΛΟΥ ΕΠΙΧΕΙΡΗΣΙΑΚΟΣ