
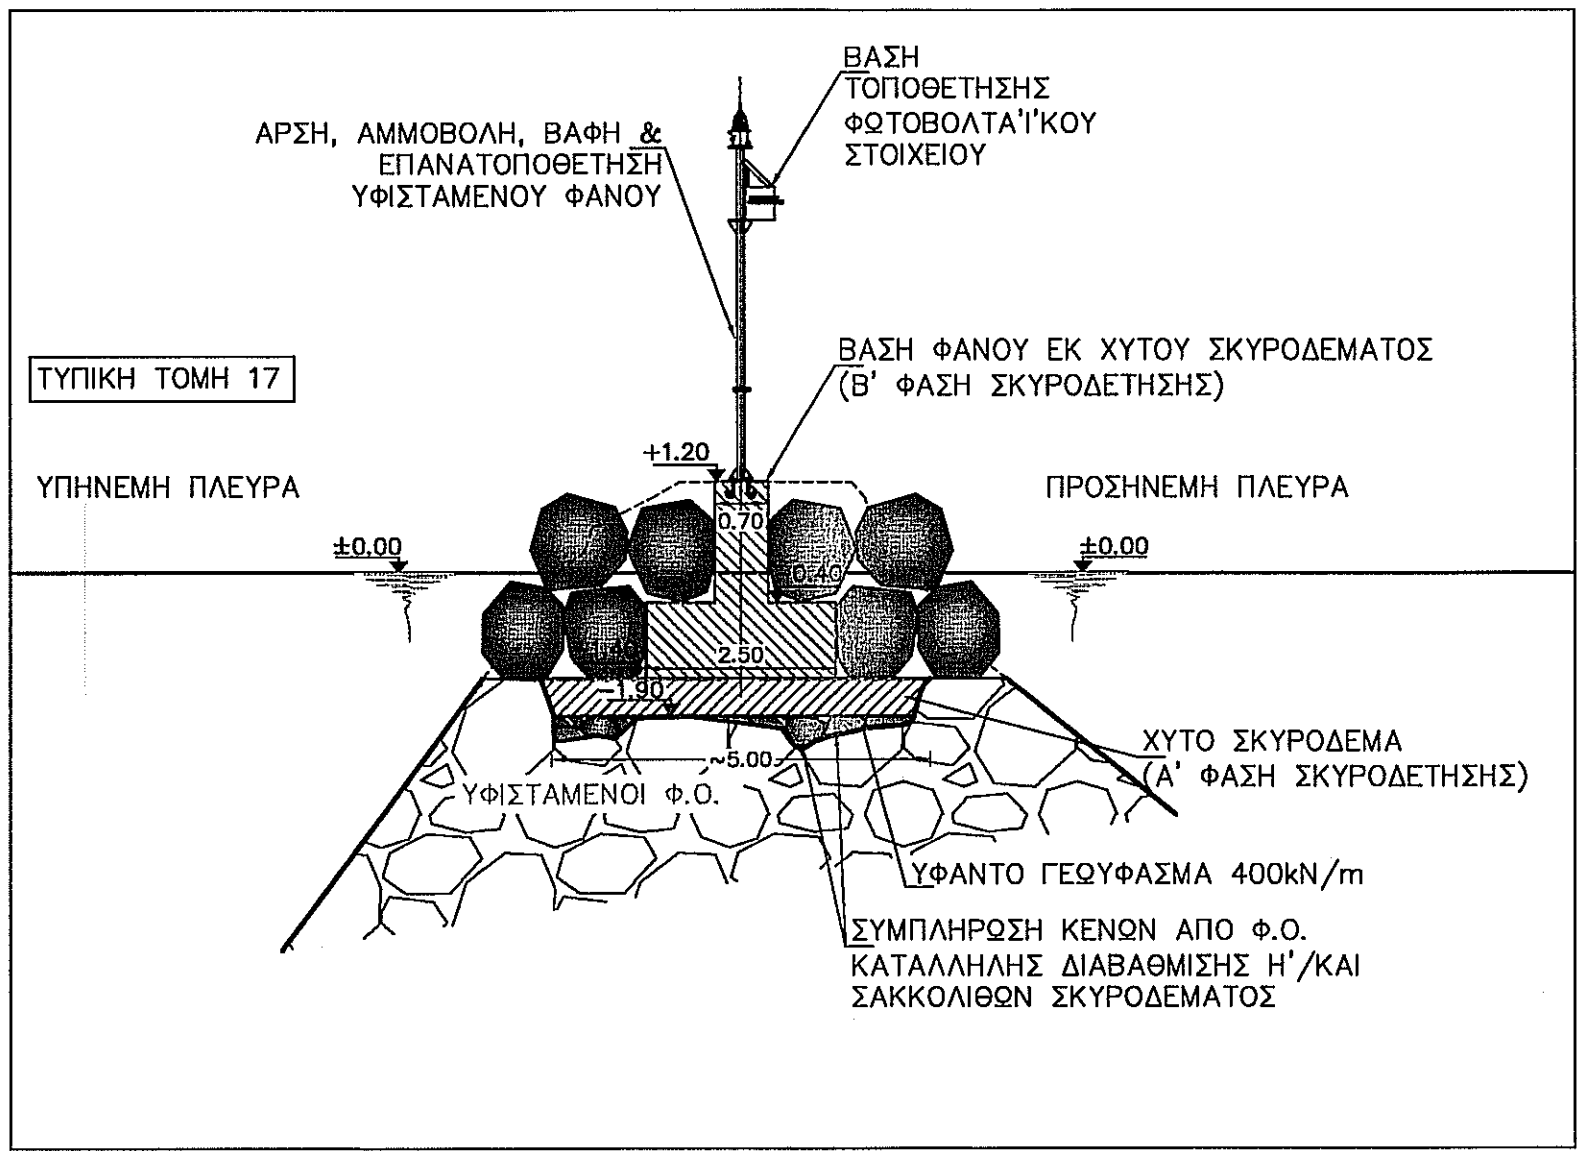
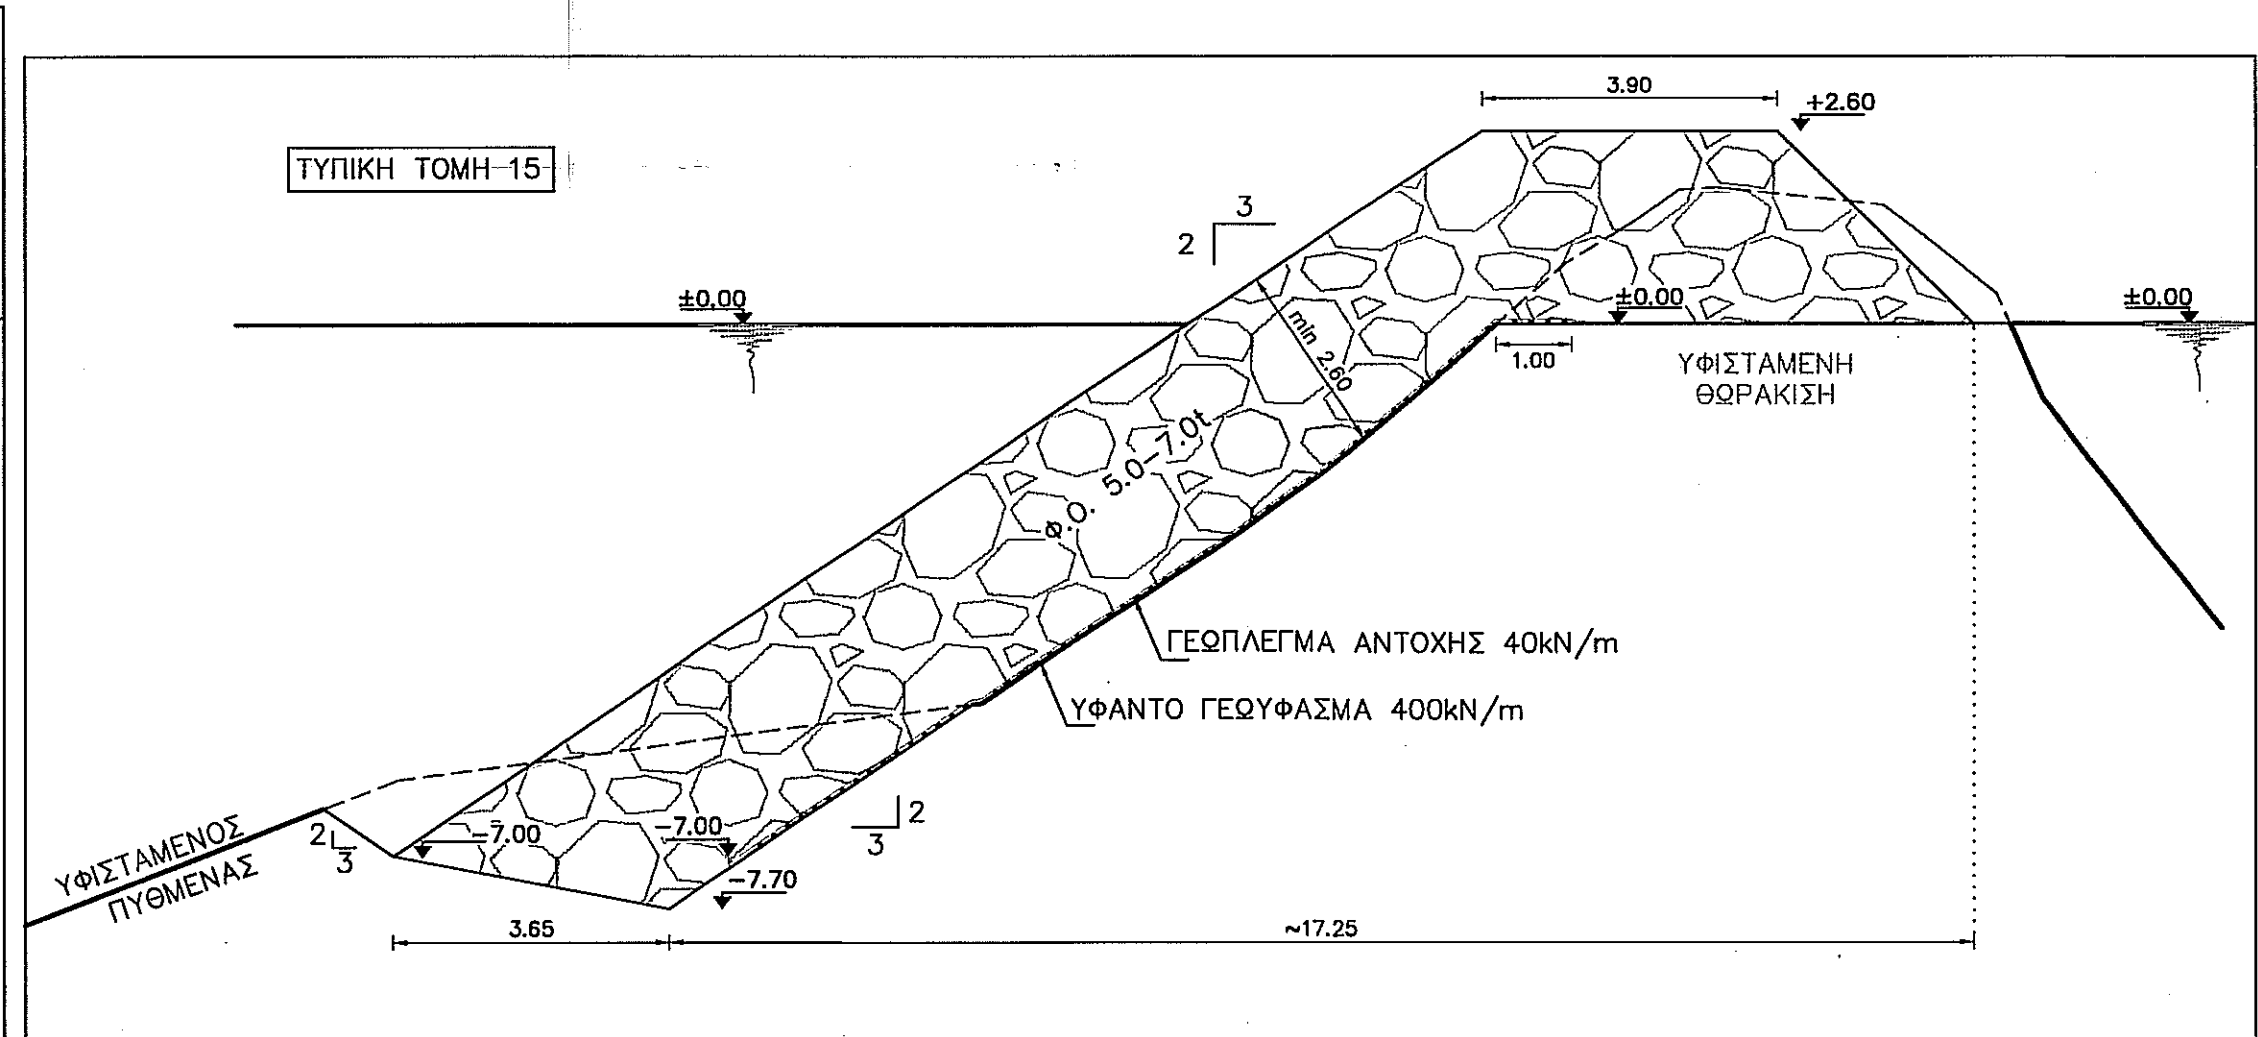
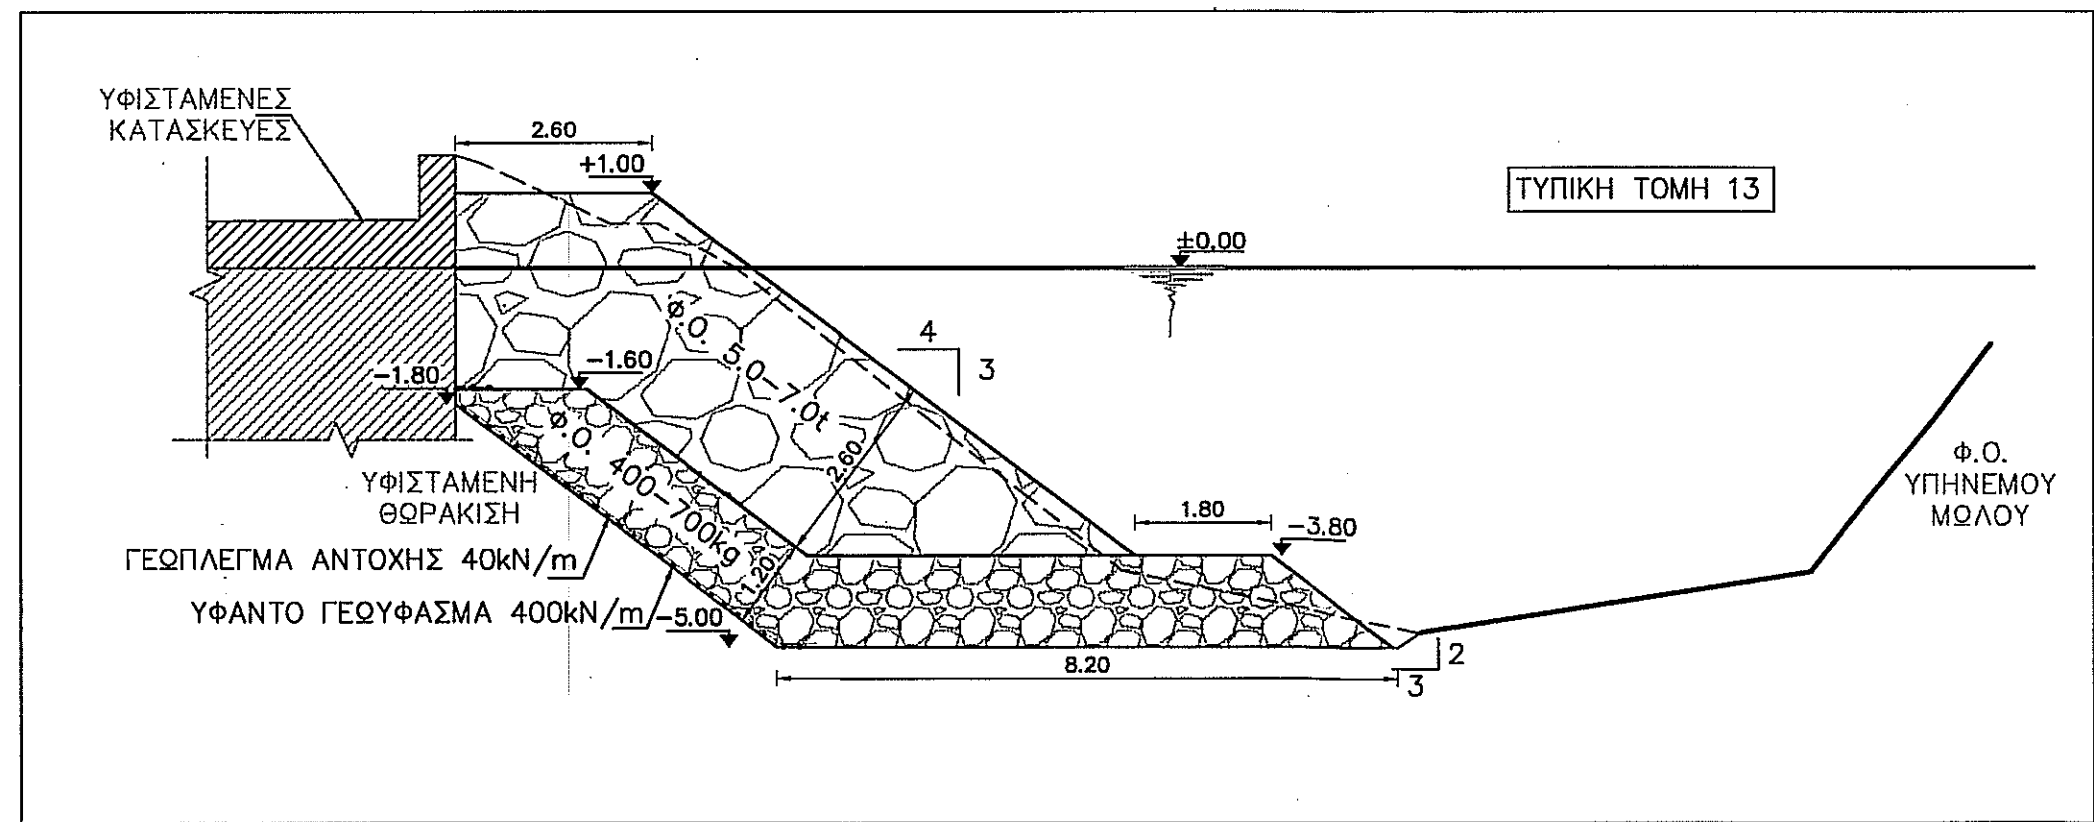


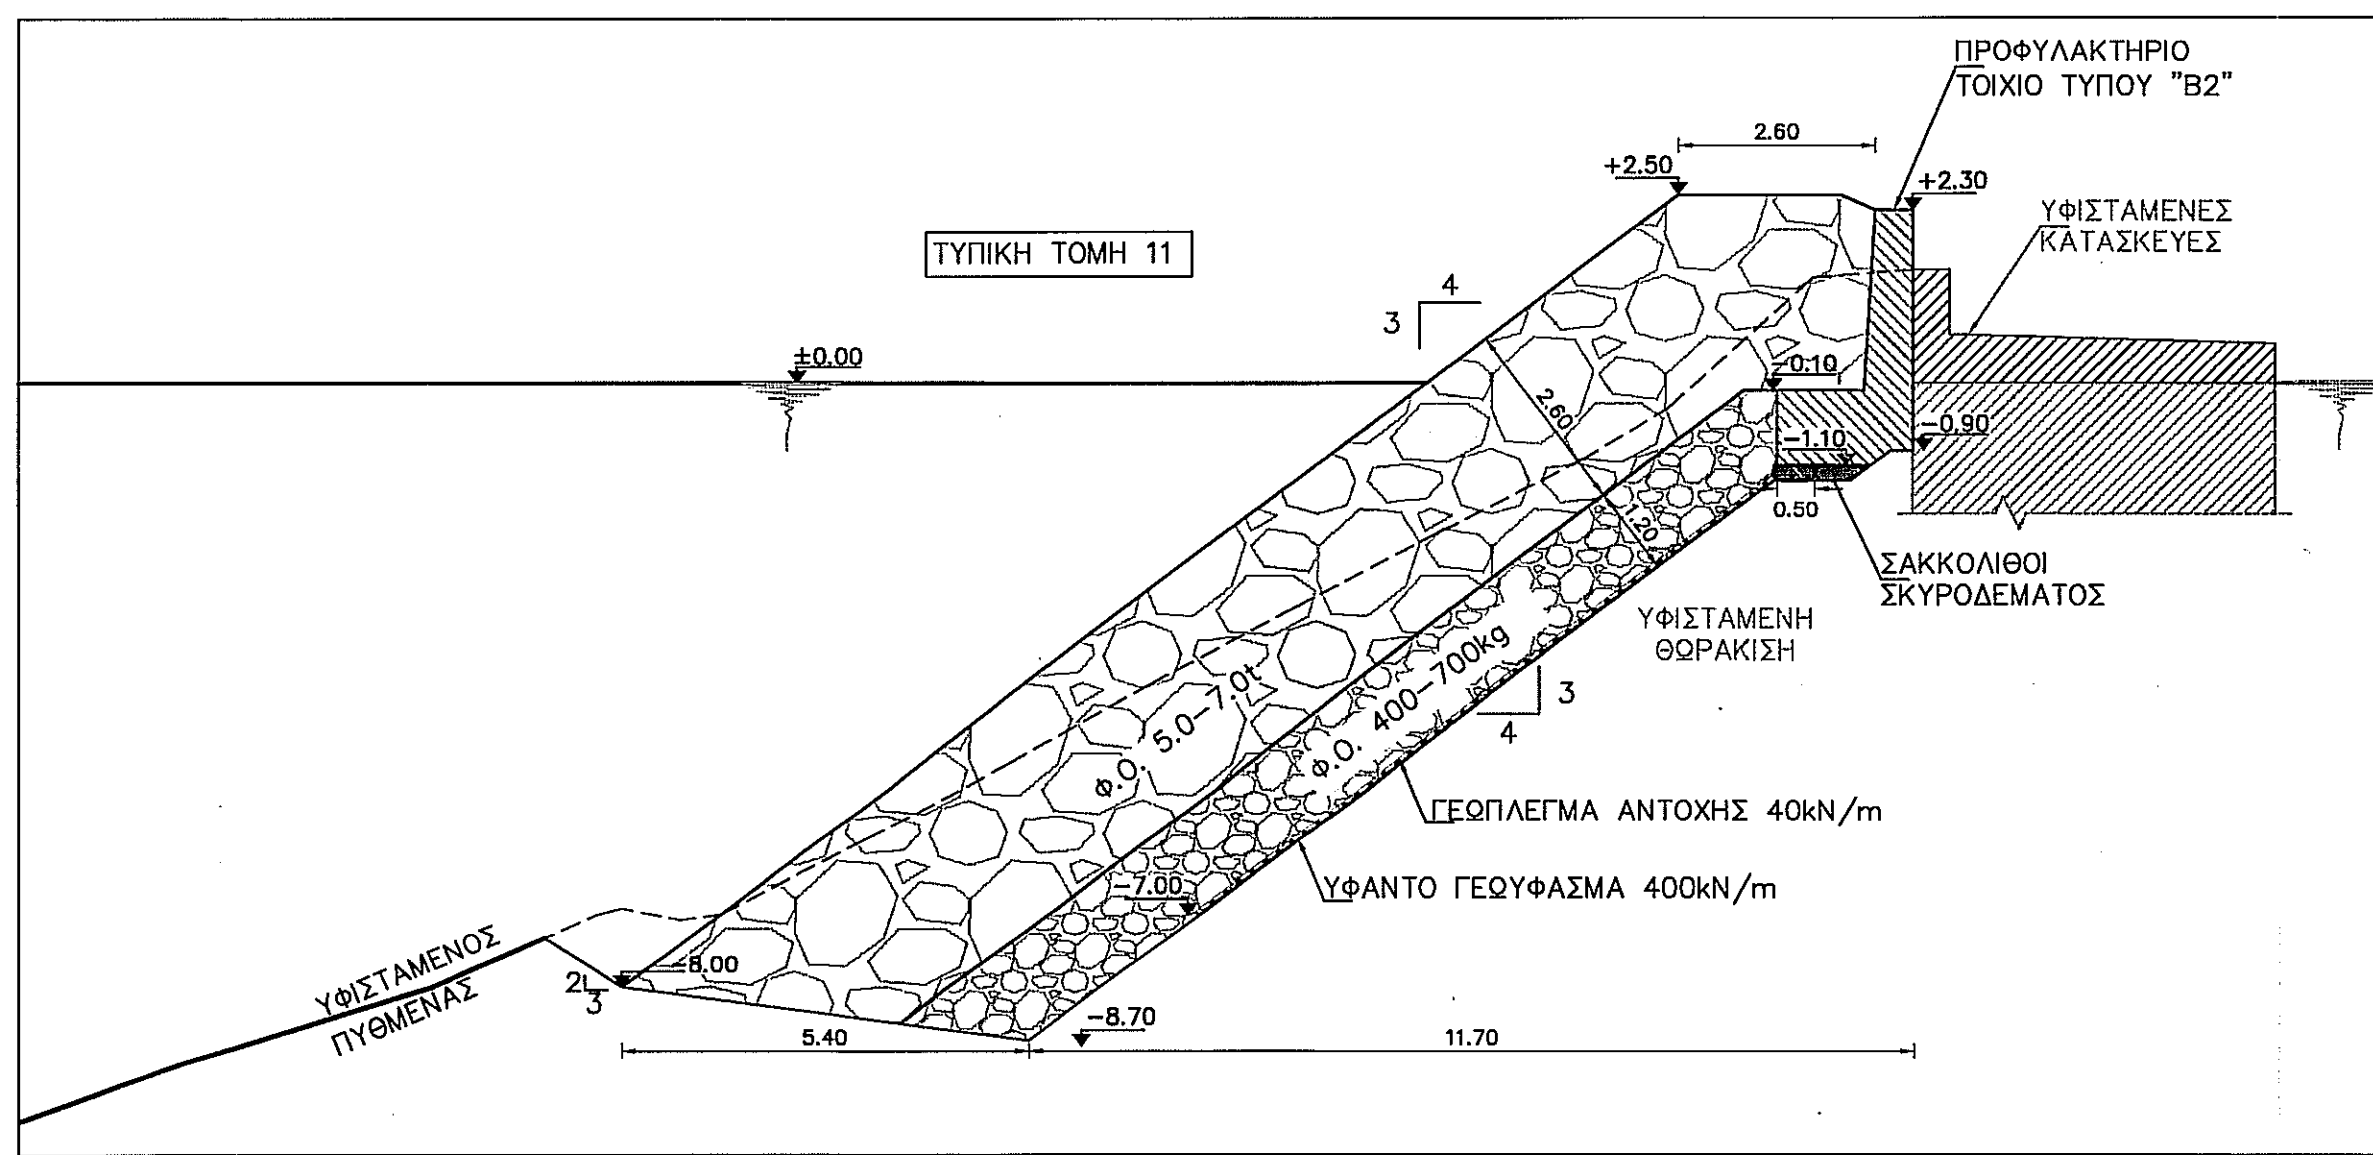

- [illegible]

ΑΔΜ. ΚΥΡΙΑΚΟΠΟΥΛΟΣ Παλ. Μηχανικός Π.Ε.	19/10/2018	19/10/2018
1	10/2018	ΠΡΟΣΘΗΚΗ ΦΑΝΟΥ ΑΚΡΟΜΟΛΙΟΥ
0	07/2018	ΥΠΟΒΟΛΗ ΓΙΑ ΕΓΚΡΙΣΗ
ΤΡΟΠ.	ΗΜΕΡΟΜΗΝΙΑ	ΠΕΡΙΓΡΑΦΗ
		Ο ΣΥΝΤΑΞ

ΕΛΛΗΝΙΚΗ ΔΗΜΟΚΡΑΤΙΑ
ΔΗΜΟΤΙΚΟ ΛΙΜΕΝΙΚΟ ΤΑΜΕΙΟ ΥΔΡΑΣ

ΜΕΛΕΤΗ:

ΕΠΙΣΚΕΥΗ ΤΟΥ ΑΛΙΕΥΤΙΚΟΥ ΚΑΤΑΦΥΓΙΟΥ ΣΤΗΝ
ΘΕΣΗ ΚΑΜΙΝΙ Ν. ΥΔΡΑΣ

ΜΕΛΕΤΗΤΗΣ :

ΤΙΤΛΟΣ ΣΧΕΔΙΟΥ :




ΠΑΝΕΥΣΙΣ
ΜΗΧΑΝΙΚΗ

ΣΤΑΔΙΟΝ

ΤΥΠΙΚΕΣ ΔΙΑΤΟΜΕΣ ΠΡΟΤΕΙΝΟΜΕΝΩΝ ΕΡΓΩΝ Α' ΦΑΣΗΣ ΕΡΓΑΣΙΩΝ

(3/3)

ΣΤΑΔΙΟ: ΟΡΙΣΤΙΚΗ ΤΕΧΝΙΚΗ ΜΕΛΕΤΗ	ΗΜΕΡ/ΝΙΑ:	ΙΟΥΛΙΟΣ 2018	
	ΚΛΙΜΑΚΑ:	1 : 100	Rev: 0
	ΑΡ. ΣΧΕΔΙΟΥ:	M72-2018_04-OM-04Γ	

 ΜΕΛΕΤΗ	ΘΕΩΡΗΣΗ
 ΠΛΕΥΣΙΣ ΜΗΧΑΝΙΚΗ Γ. ΒΕΡΕΛΗΣ & ΥΠΟΧΡΩΛΟΥ Ο.Ε. Εταιρεία Μελέτων & Υποχρωλών 80α, Γεωργίου Β' 82 - Αθήνα - Τ.Κ. 115 24 Τηλ 210-52716 - Fax 210-52716-2 ΑΦΜ: 000706619 - ΔΟΥ: ΙΣ ΑΘΗΝΩΝ	