

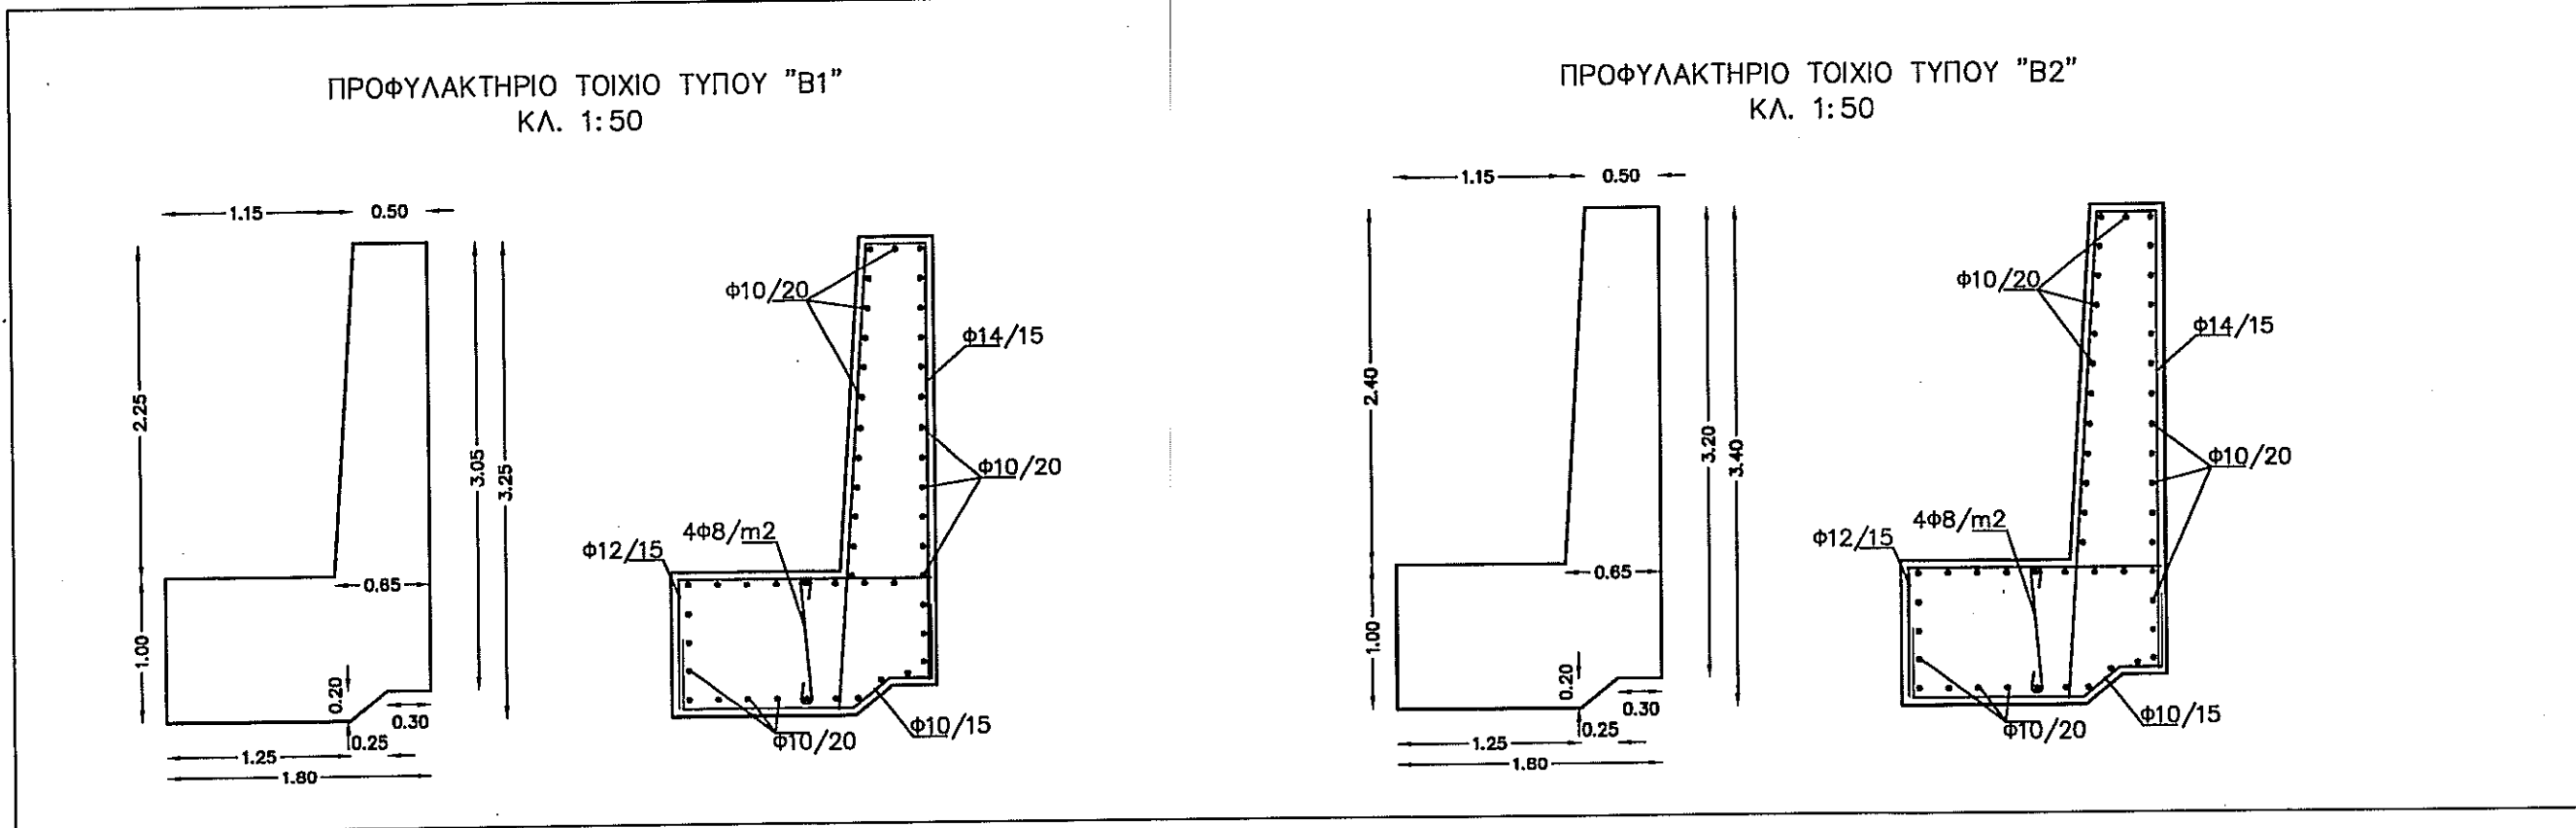


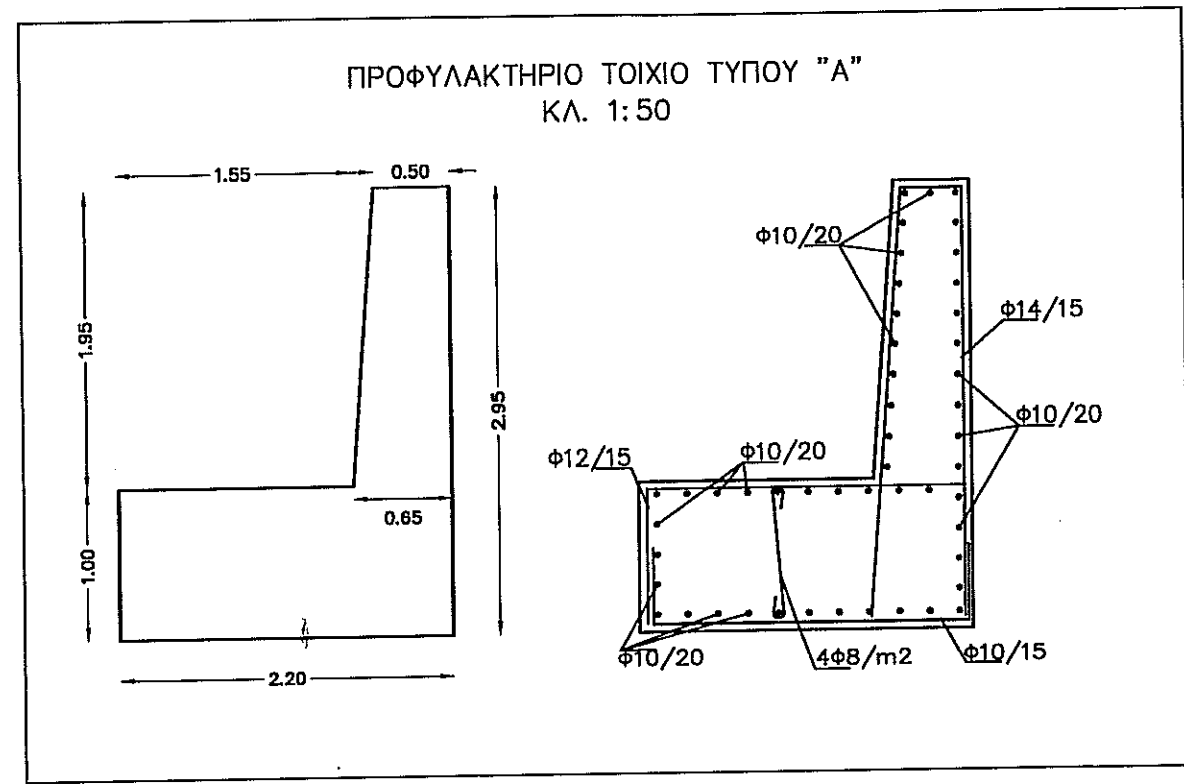

- ΠΑΡΑΤΗΡΗΣΕΙΣ:
- ΟΛΕΣ ΟΙ ΔΙΑΣΤΑΣΕΙΣ ΕΙΝΑΙ ΣΕ ΜΕΤΡΑ.
 - ΣΤΑΘΜΗ ΑΝΑΦΟΡΑΣ ΥΦΟΜΕΤΡΩΝ - ΒΥΘΟΜΕΤΡΩΝ Η ΜΕΣΗ ΣΤΑΘΜΗ ΤΗΣ ΘΑΛΑΣΣΑΣ.
 - ΤΑ ΣΚΥΡΟΔΕΜΑΤΑ ΤΩΝ ΠΡΟΚΑΤΑΣΚΕΥΑΣΜΕΝΩΝ ΣΤΟΙΧΕΙΩΝ ΘΑ ΕΙΝΑΙ ΠΟΙΟΤΗΤΑΣ C30/37.
 - ΟΙ ΟΠΛΙΣΜΟΙ ΘΑ ΕΙΝΑΙ ΤΥΠΟΥ B500C.
 - ΕΠΙΚΑΛΥΨΗ ΟΠΛΙΣΜΩΝ 6cm.
 - ΤΟ ΣΥΣΤΗΜΑ ΑΝΑΡΤΗΣΗΣ ΘΑ ΕΠΙΛΕΓΕΙ ΑΠΟ ΤΟΝ ΑΝΑΔΟΧΟ.

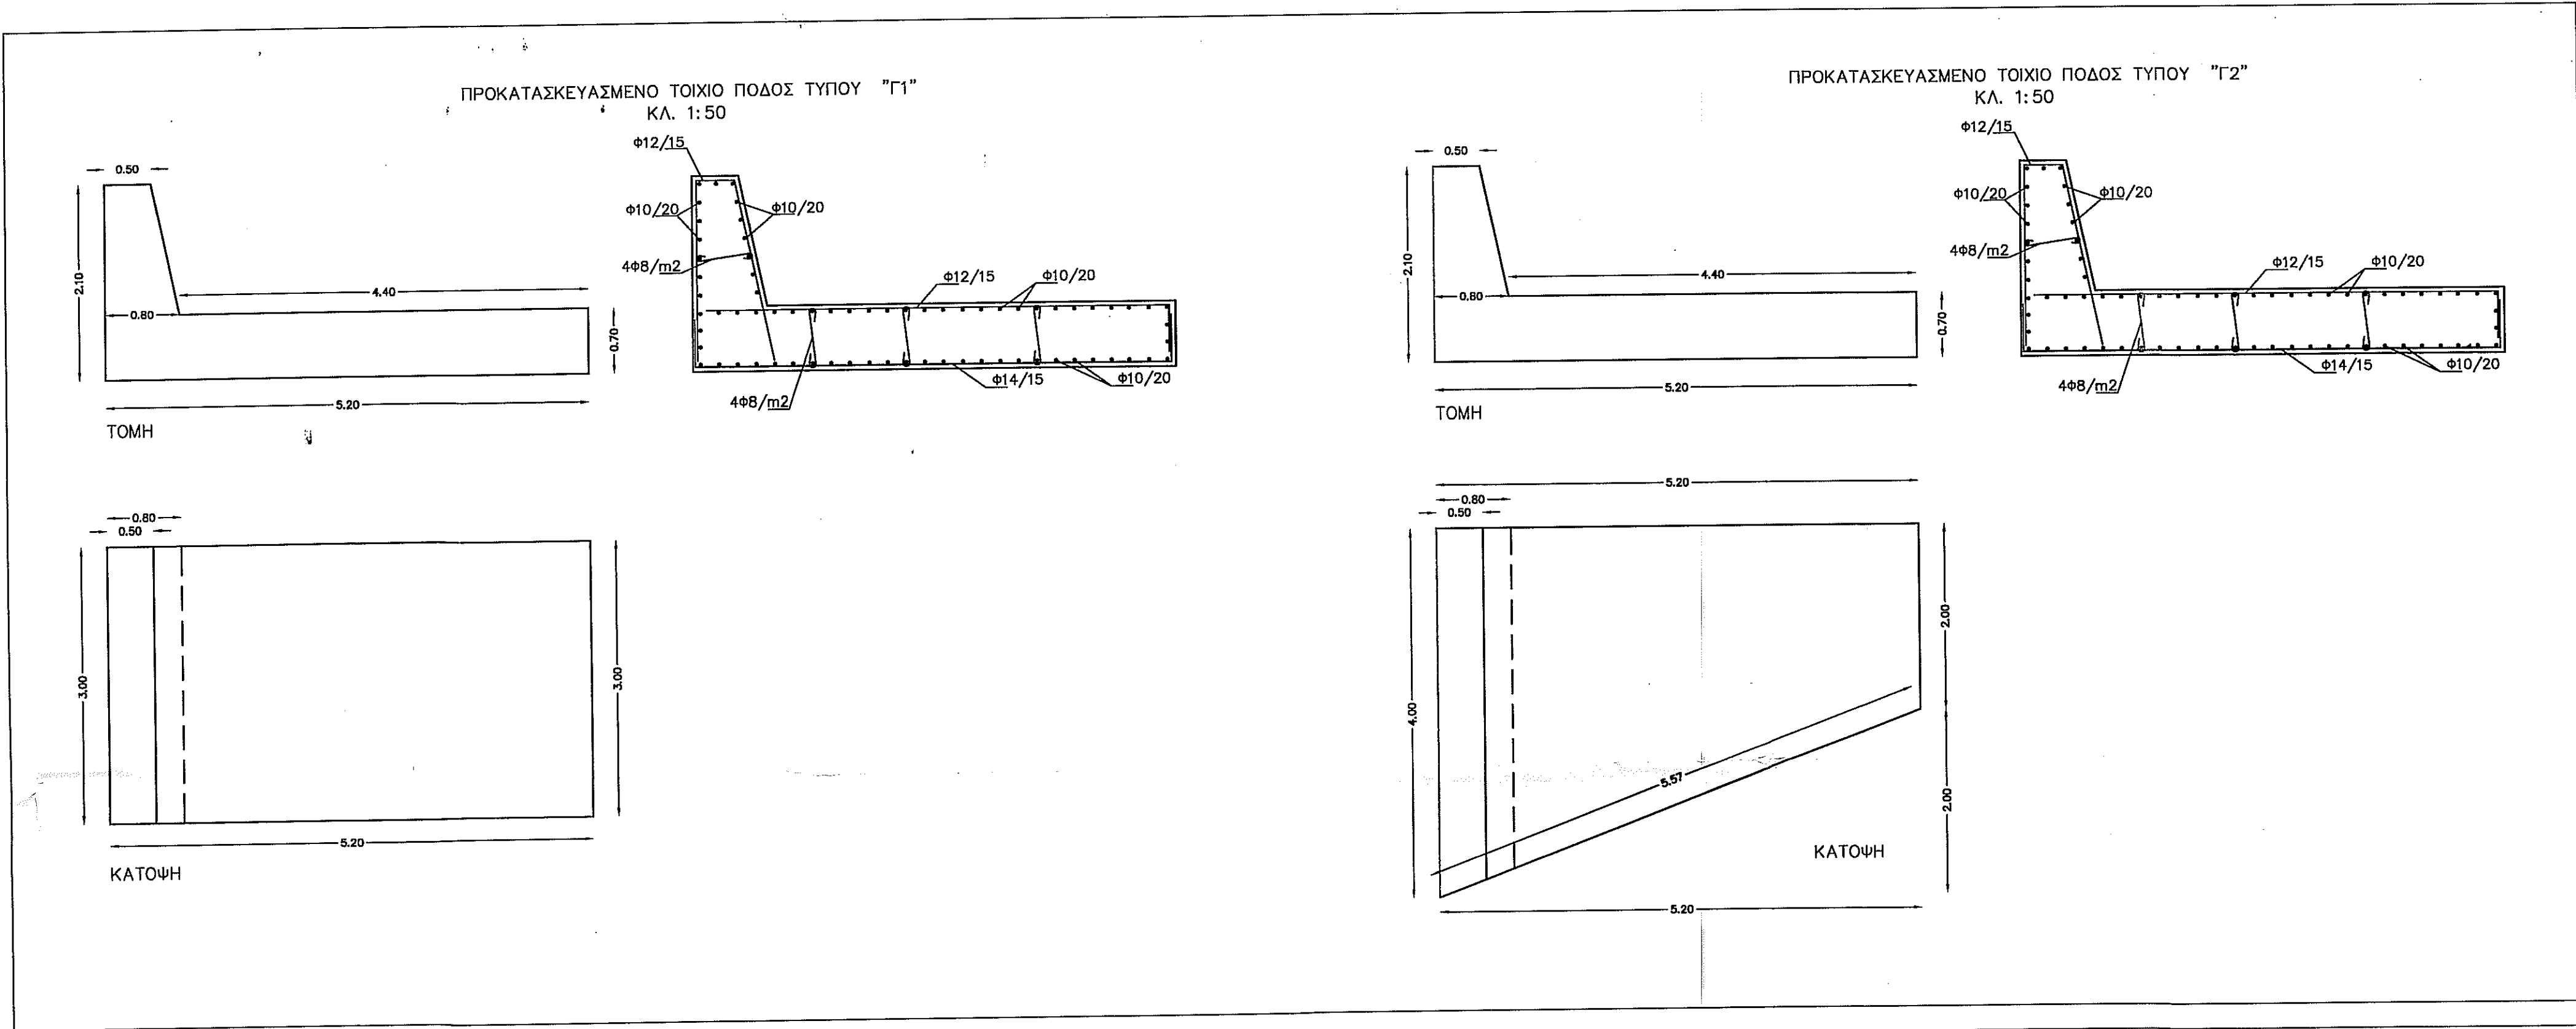

ΥΠΟΜΗΝΗΜΑ:

17/10/2018
17/10/2018

ΔΗΜ. ΚΥΡΙΑΚΟΠΟΥΛΟΣ Πολ. Μηχανικός Π.Ε.		ΕΛΛΗΝΙΚΗ ΔΗΜΟΚΡΑΤΙΑ ΥΠΟΥΡΓΕΙΟ ΠΑΙΔΕΙΑΣ, ΕΡΕΥΝΑΣ ΚΑΙ ΘΡΗΣΚΕΥΜΑΤΩΝ ΙΝΣΤΙΤΟΥΤΟ ΤΕΧΝΟΛΟΓΙΑΣ ΥΠΟΛΟΓΙΣΤΩΝ ΚΑΙ ΕΚΔΟΣΕΩΝ ΔΙΑΔΙΚΤΥΟΥ Ι.Τ.Υ.Ε.	
1	10/2018	ΠΡΟΣΘΗΚΗ ΦΑΝΟΥ ΑΚΡΟΜΟΛΙΟΥ	Γ.Β.
0	07/2018	ΥΠΟΒΟΛΗ ΓΙΑ ΕΓΚΡΙΣΗ	Γ.Β.
ΤΡΟΠ.	ΗΜΕΡΟΜΗΝΙΑ	ΠΕΡΙΓΡΑΦΗ	Ο ΣΥΝΤΑΞΑΣ

ΜΕΛΕΤΗ:

ΕΛΛΗΝΙΚΗ ΔΗΜΟΚΡΑΤΙΑ
ΔΗΜΟΤΙΚΟ ΛΙΜΕΝΙΚΟ ΤΑΜΕΙΟ ΥΔΡΑΣ

ΜΕΛΕΤΗΤΗΣ:

ΕΠΙΣΚΕΥΗ ΤΟΥ ΑΛΙΕΥΤΙΚΟΥ ΚΑΤΑΦΥΓΙΟΥ ΣΤΗΝ
ΘΕΣΗ ΚΑΜΙΝΙ Ν. ΥΔΡΑΣ




ΤΙΤΛΟΣ ΣΧΕΔΙΟΥ:

ΛΕΠΤΟΜΕΡΕΙΕΣ ΣΤΟΙΧΕΙΩΝ ΕΚ ΣΚΥΡΟΔΕΜΑΤΟΣ
Α' ΦΑΣΗΣ ΕΡΓΑΣΙΩΝ



ΣΤΑΔΙΟ:	ΗΜΕΡ/ΝΙΑ:	ΙΟΥΛΙΟΣ 2018
ΟΡΙΣΤΙΚΗ ΤΕΧΝΙΚΗ ΜΕΛΕΤΗ	ΚΑΙΜΑΚΑ:	1:50, 1:10
	ΑΡ. ΣΧΕΔΙΟΥ:	M72-2018_04-OM-06

ΜΕΛΕΤΗ	ΘΕΩΡΗΣΗ
ΠΛΕΥΣΙΣ ΜΗΧΑΝΙΚΗ Γ. ΒΕΡΕΛΗΣ & Κ. ΗΛΙΟΠΟΥΛΟΥ Ο.Ε. Εταιρεία Μελετών & Συμβούλων Βιομηχανίας & Πολιτικού Μηχανολογικού Λογισμικού ΔΟΥ: 12 ΛΕΩΝΕΩΝ	

ΒΑΣΗ ΦΑΝΟΥ ΑΚΡΟΜΟΛΙΟΥ ΥΠΗΝΕΜΟΥ ΜΩΛΟΥ ΕΚ
ΧΥΤΟΥ ΣΚΥΡΟΔΕΜΑΤΟΣ
ΚΛ. 1:50

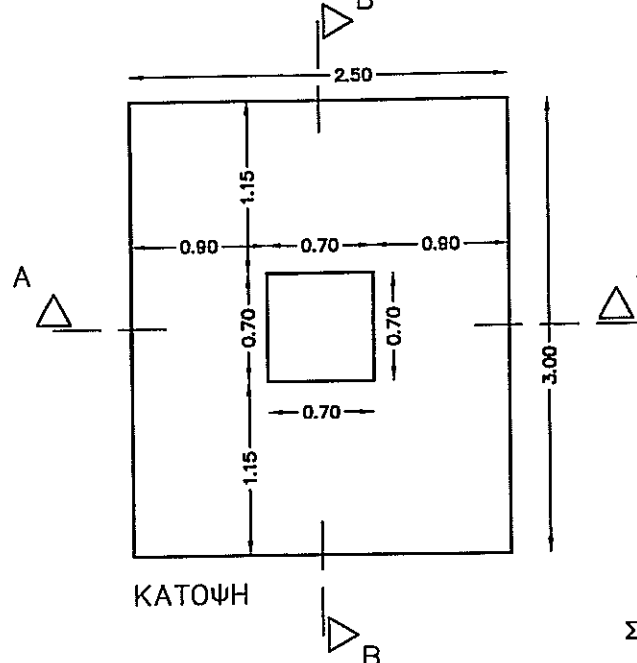

(Α' ΦΑΣΗ ΣΚΥΡΟΔΕΤΗΣΗΣ)

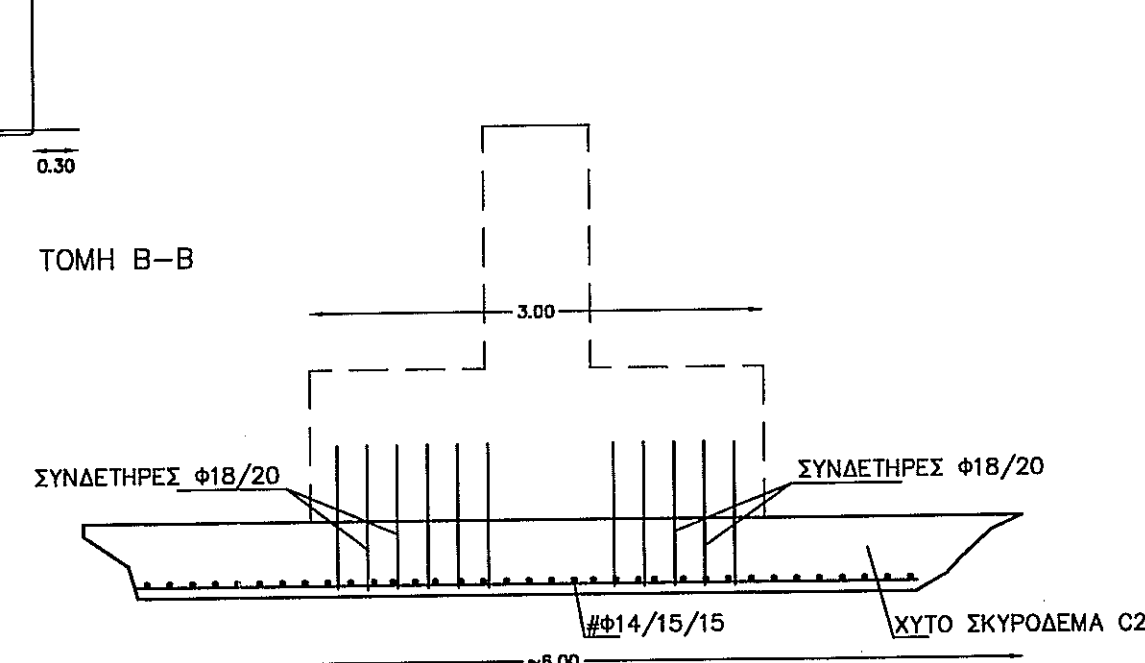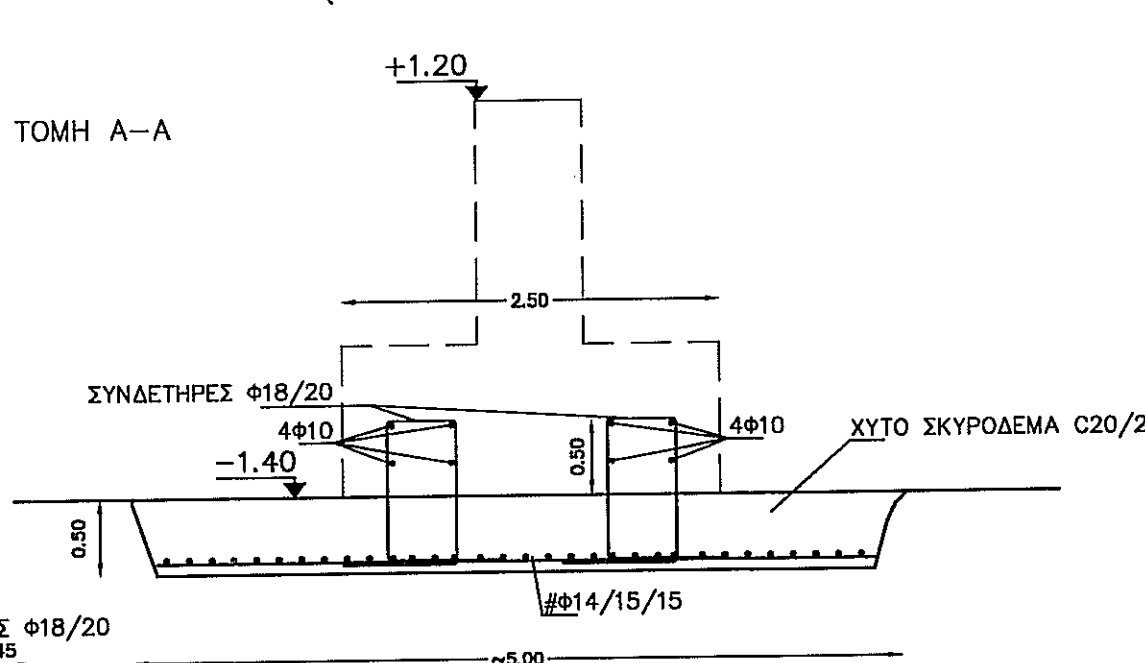

(Β' ΦΑΣΗ ΣΚΥΡΟΔΕΤΗΣΗΣ)

