


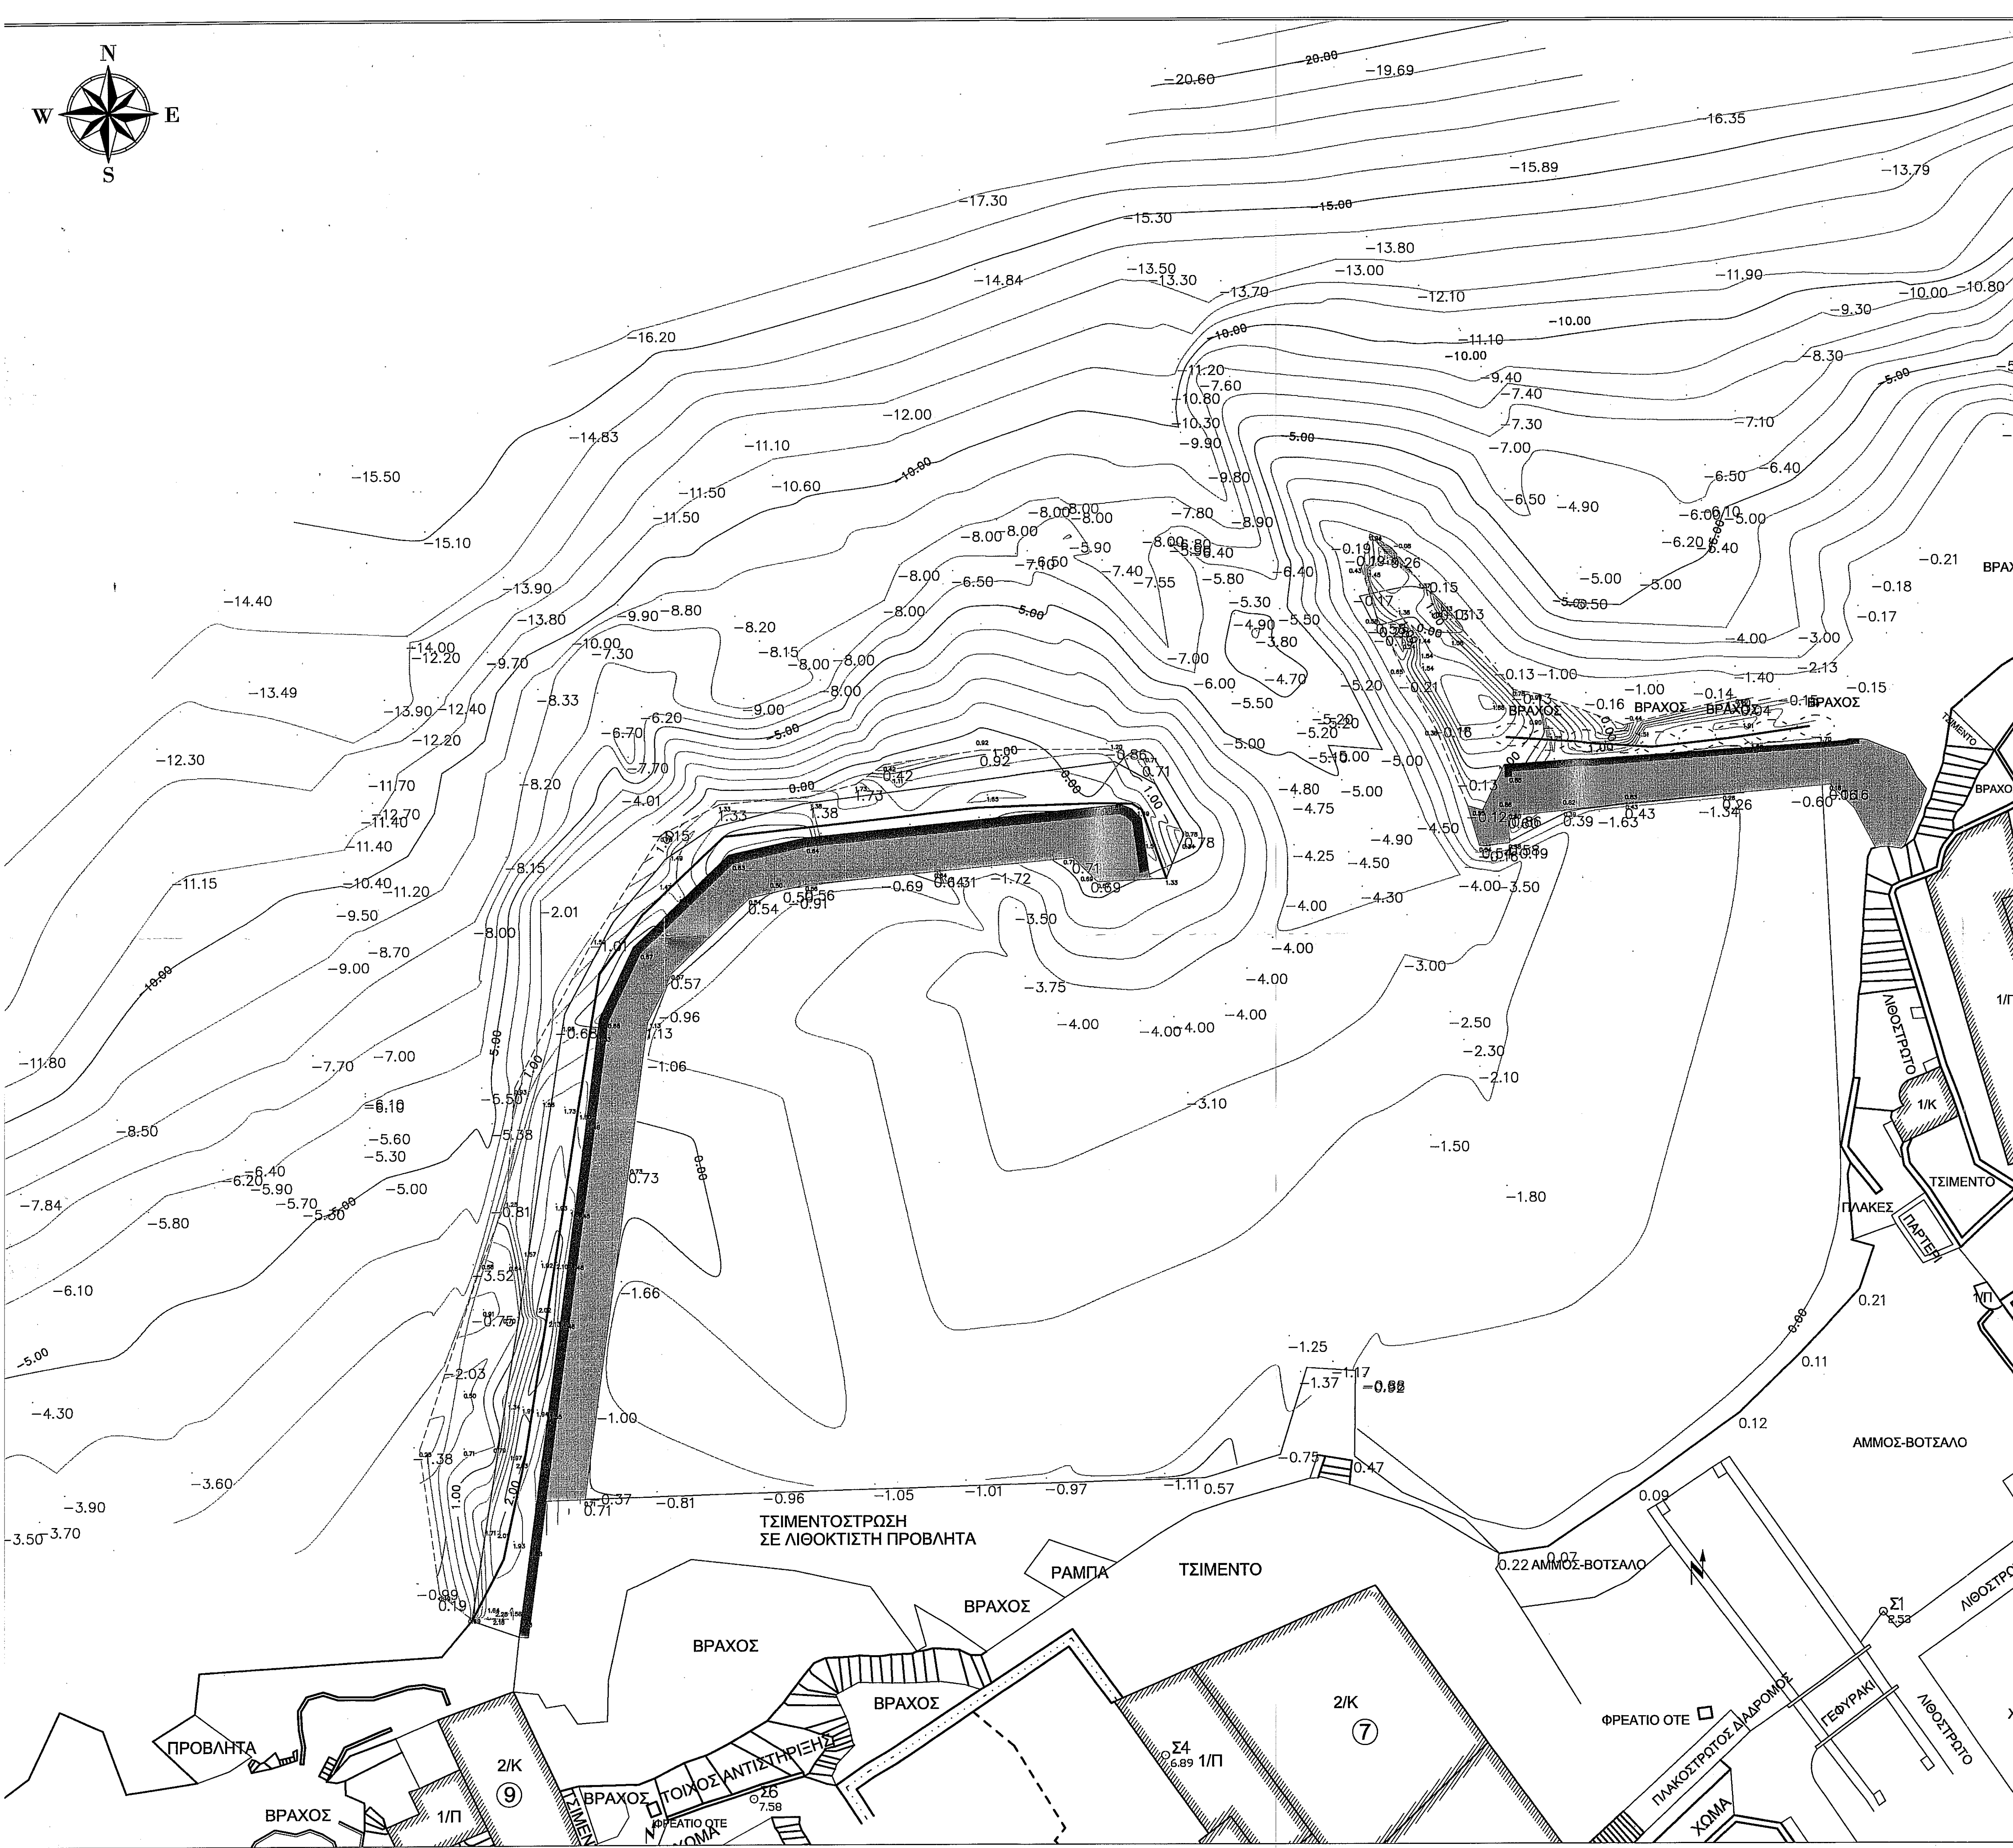

1. ΤΟ ΠΑΡΩΝ ΒΥΘΟΜΕΤΡΙΚΟ-ΤΟΠΟΓΡΑΦΙΚΟ ΔΙΑΓΡΑΜΜΑ ΠΑΡΑΣΧΕΩΡΕΘΗ ΑΠΟ ΤΟ ΔΑΤ. ΕΚΤΕΛΕΣΘΗΚΕ ΤΟ 2015 ΚΑΙ ΣΥΜΠΛΗΡΩΘΗΚΕ ΤΟ ΠΛΑΙΣΙΟ ΤΗΣ ΠΑΡΟΥΣΑΣ ΜΕΛΕΤΗΣ ΣΤΙΣ 06/12/2017 ΤΟ ΣΥΛΛΟΓΟ ΤΩΝ ΤΜΗΜΑ ΚΑΙ ΣΤΙΣ 25/06/2018 ΠΑ ΤΗΝ ΒΕΛΤΙΩΣΗ ΤΗΣ ΑΚΡΙΒΕΙΑΣ ΤΩΝ ΣΤΗΝ ΠΕΡΙΟΧΗ ΤΩΙ ΙΚΝΟΥΣ ΤΩΙ ΠΟΔΟΣ ΤΩΙ ΦΥΣΤΑΜΕΝΩΙ ΠΡΑΝΟΥΣ ΠΡΟΤΑΣΙΑΣ.
2. ΟΔΕΣ ΟΙ ΔΙΑΣΤΑΣΕΙΣ ΕΙΝΑΙ ΣΕ ΜΕΤΡ.
3. ΓΕΩΔΑΙΤΙΚΟ ΣΥΣΤΗΜΑ ΑΝΑΦΟΡΑΣ: ΕΓΣΑ '87 (ΕΛΛΗΝΙΚΟ ΓΕΩΔΑΙΤΙΚΟ ΣΥΣΤΗΜΑ ΑΝΑΦΟΡΑΣ)
4. ΣΤΑΘΜΗ ΑΝΑΦΟΡΑΣ ΥΨΟΜΕΤΡΩΝ ΒΥΘΟΜΕΤΡΩΝ Η ΜΕΣΗ ΣΤΑΘΜΗ ΤΗΣ ΘΑΛΑΣΣΑΣ Ο ΑΝΑΔΟΧΟΣ ΠΙΘΟ ΤΗΣ ΕΚΚΙΝΗΣΗΣ ΤΩΝ ΕΡΓΑΣΙΩΝ ΘΑ ΠΡΕΠΕΙ ΝΑ ΕΠΙΚΑΘΙΣΤΕΙΝ ΤΟΤΕ ΤΩΝ ΣΧΕΔΙΩ ΜΕ ΕΠΙΣΤΗΜΗ ΝΕΑΡΑ ΑΠΟΤΥΠΩΣΗ. ΕΠΙΠΡΟΣΒΕΤΗΘΑ ΠΡΕΠΕΙ ΝΑ ΕΚΤΕΛΕΣΤΕΙ ΑΝΑΛΥΣΗ ΥΕΩΝ ΑΥΤΩΝΑ ΣΤΗΝ ΟΠΟΙΑ ΘΑ ΚΑΤΑΓΡΑΦΕΙ ΜΕ ΜΕΓΑΛΗ ΑΝΑΛΥΣΗ ΤΟ ΙΚΝΟΣ ΤΩΙ ΠΟΔΟΣ ΤΩΝ ΥΦΙΣΤΑΜΕΝΩΝ ΔΙΑΤΟΜΩΝ ΠΡΟΤΑΣΙΑΣ.

ΜΕΛΕΤΗ:

ΕΛΛΗΝΙΚΗ ΔΗΜΟΚΡΑΤΙΑ
ΔΗΜΟΤΙΚΟ ΛΙΜΕΝΙΚΟ ΤΑΜΕΙΟ ΥΔΡΑΣ


ΜΕΛΕΤΗΤΗΣ :



ΠΑΝΕΥΣΙΣ

ΜΗΧΑΝΙΚΗ

ΣΤΑΔΙΟ: ΟΡΙΣΤΙΚΗ ΤΕΧΝΙΚΗ ΜΕΛΕΤΗ	ΗΜΕΡ/ΝΙΑ:	ΙΟΥΛΙΟΣ 2018	
	ΚΛΙΜΑΚΑ:	1 : 200	Rev: 0
	ΑΡ. ΣΧΕΔΙΟΥ:	M72-2018_04-OM-01	

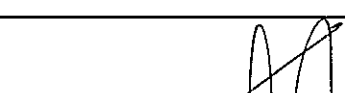ΜΕΛΕΤΗ	ΘΕΩΡΗΣΗ
 ΠΑΛΕΥΣΙ ΜΗΧΑΝΙΚΗ Γ. ΒΕΡΕΛΗΣ & Κ. ΜΑΙΟΠΟΥΛΟΥ Ο.Ε. ΕΠΙΧΕΙΡΗΣΗ ΜΕΛΕΤΩΝ & ΣΥΜΒΟΥΛΩΝ ΒΑΣ. ΚΑΥΡΩΝ 8 ΣΤ. 146ΜΑΛΑΤΑ Π.Κ. 116 34 Τηλ: 210-4532016 - Fax: 210-4532017 ΑΔΜ: 807495010-ΣΟΥ: 12-ΑΦΗΘΗΝ	